



HÖRGÁRSVEIT

AÐALSKIPULAG 2012-2024

BREYTING Á AÐALSKIPULAGI DALVÍKURLÍNA

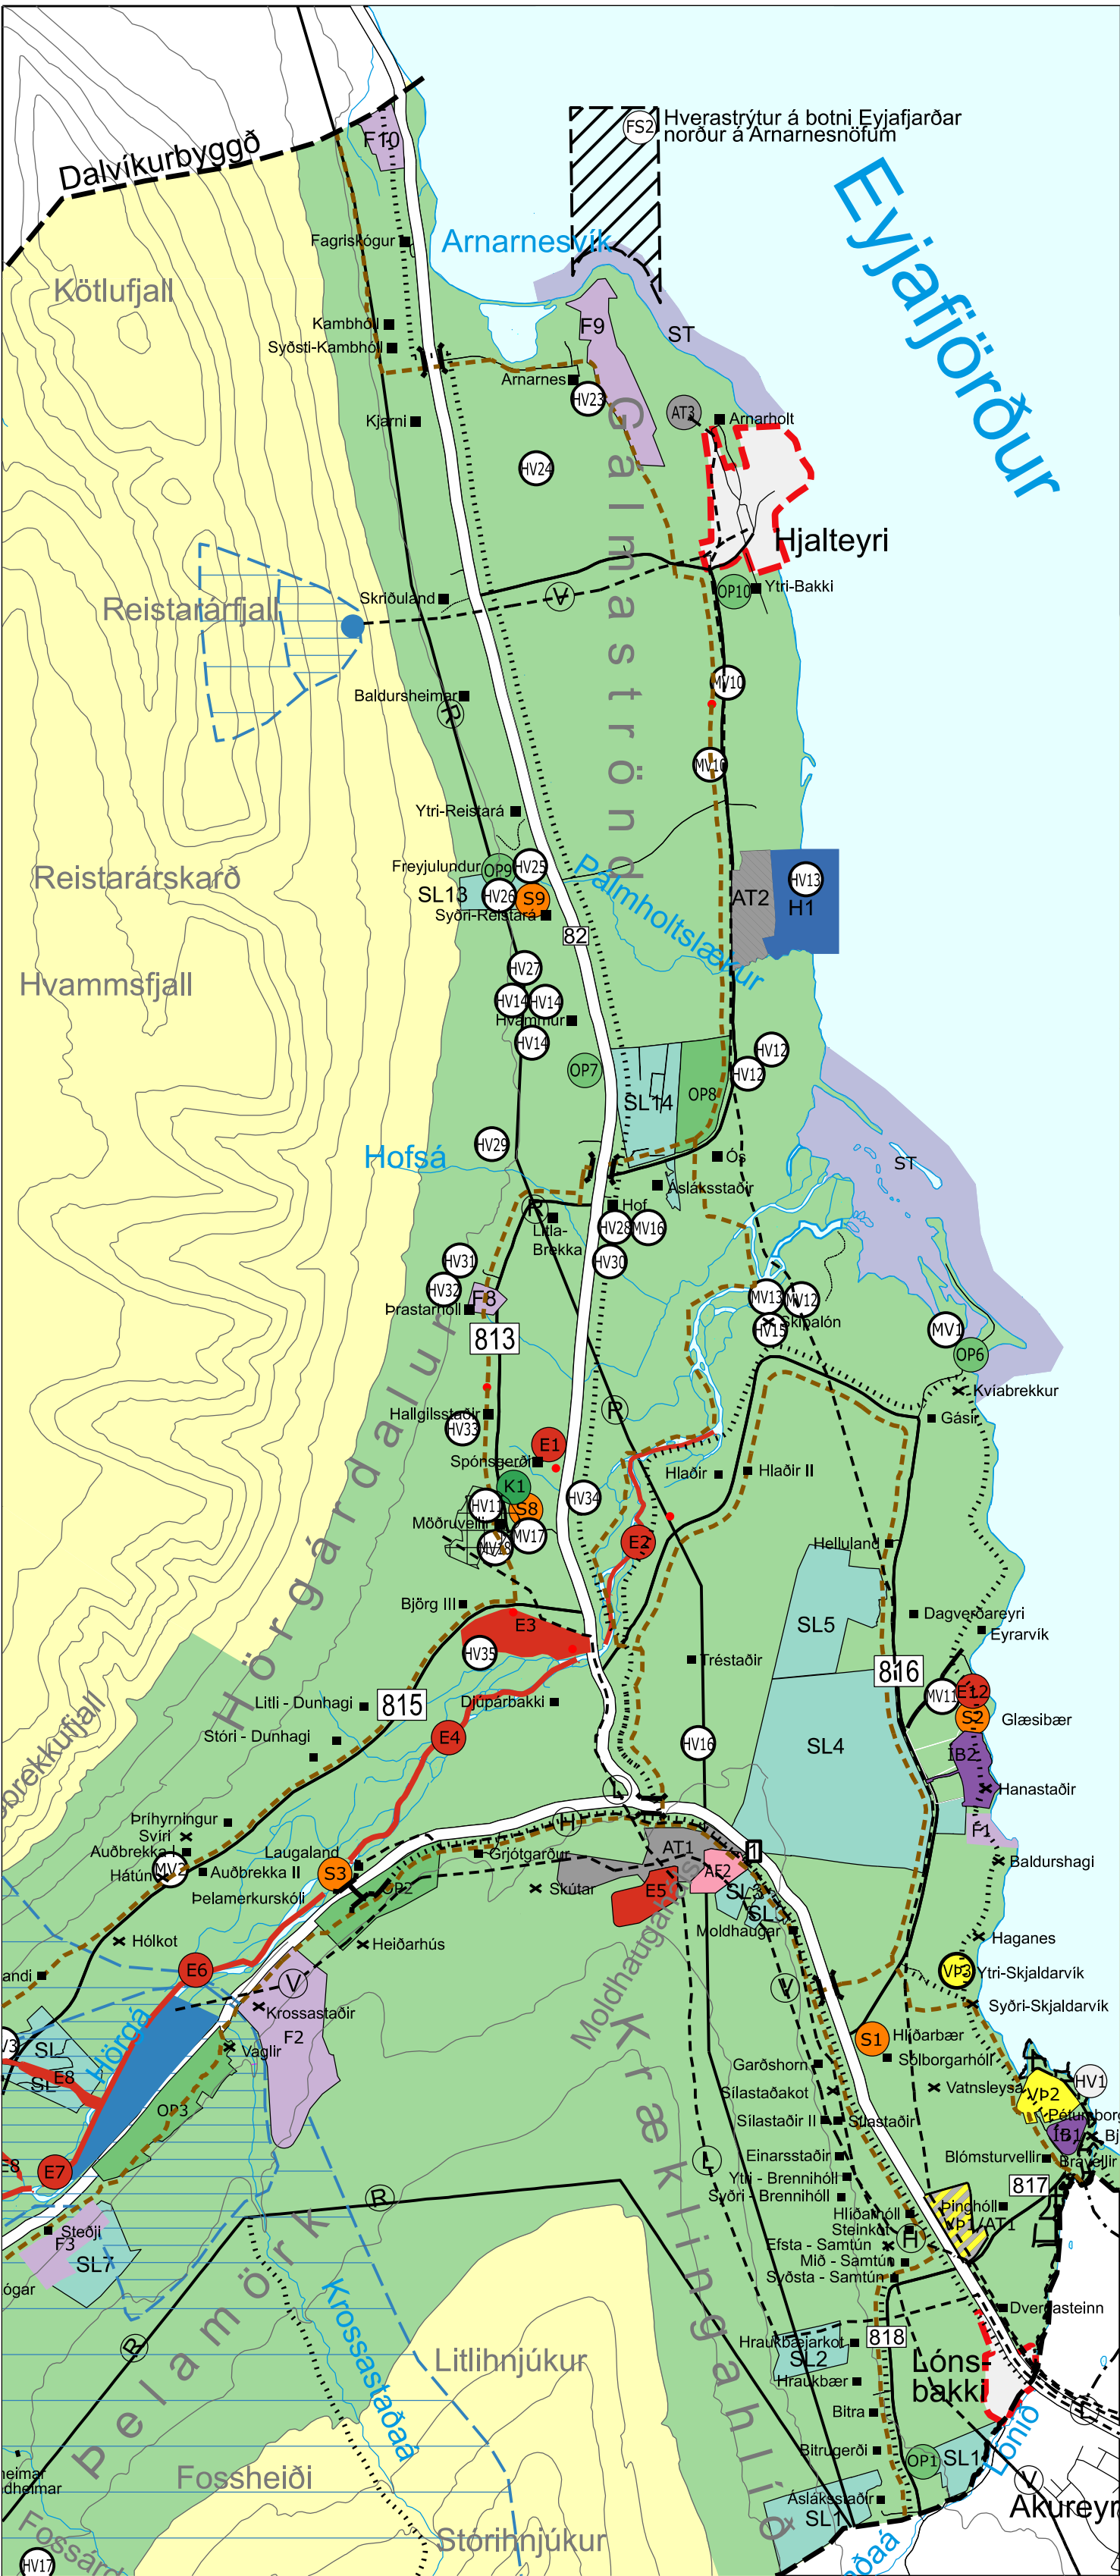

Gildandi aðalskipulag m.s.br, mkv. 1:50.000

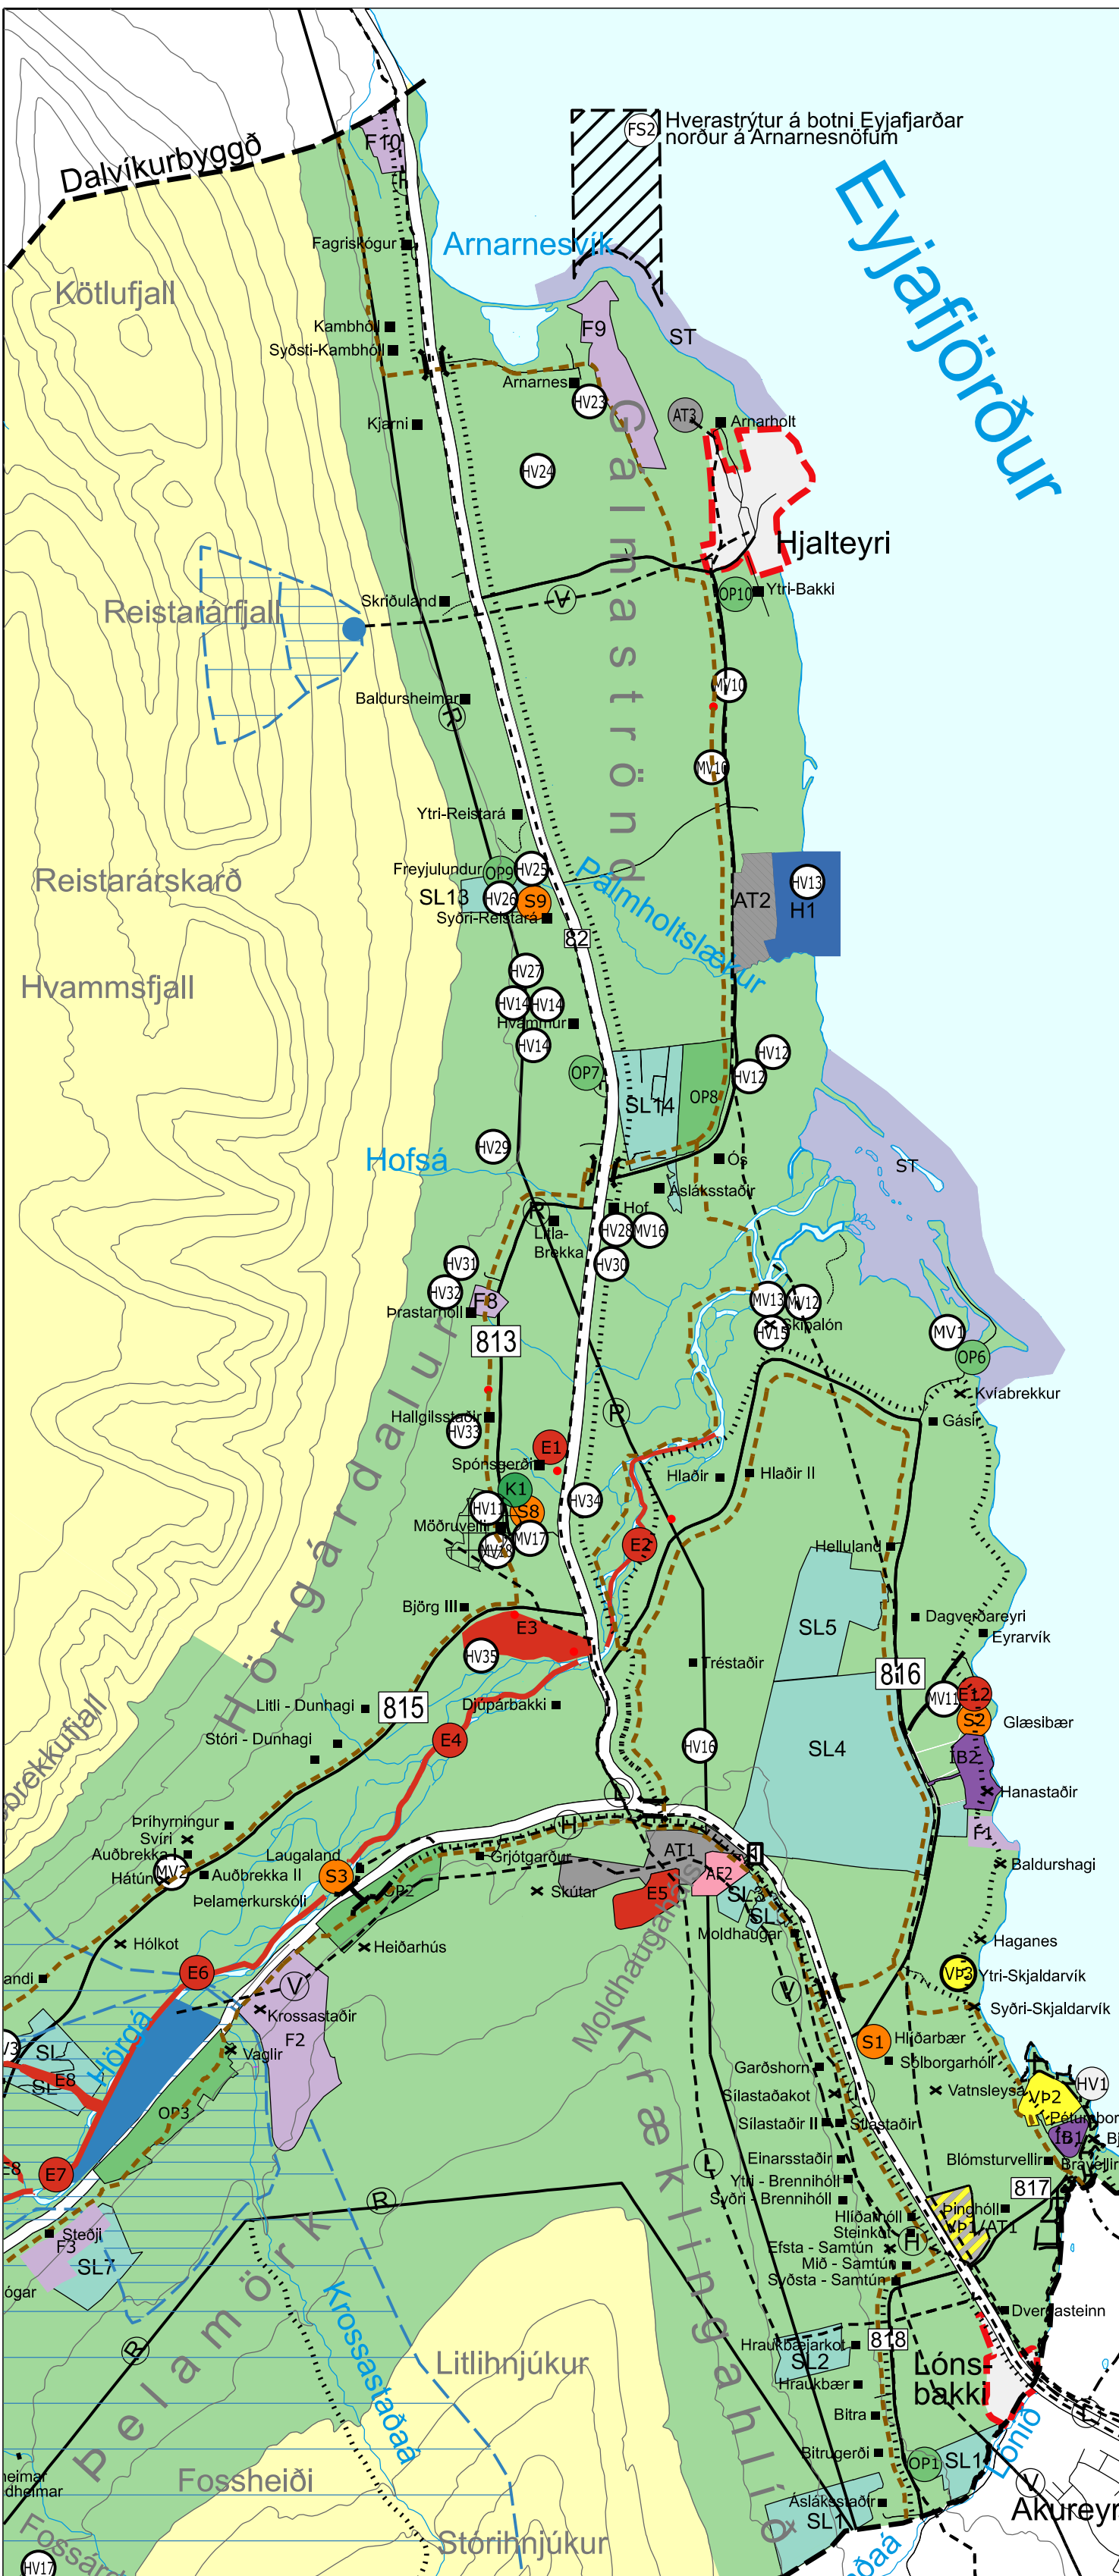

Tillaga að breytingu á aðalskipulagi, mkv. 1:50.000

Gerð er breyting á aðalskipulagsupprætti þar sem tákni fyrir Dalvíkurlínu 2. Gerð er einnig breyting á greinargerð 3.4.8 þar sem bætt verður við umfjöllun um Dalvíkurlínu 2 í töflu á blaðsíðu 63.

Tafla fyrir breytingu:

Heiti línu	Lýsing
Rangárvallalína 1	Línuleið: Rangárvellir-Varmahlíð, spenna 132 kV
Dalvíkurlína 1	Línuleið: Rangárvellir-Dalvík, spenna 66 kV. Bygð fyrir 132 kV.

Tafla eftir breytingu:

Heiti línu	Lýsing
Rangárvallalína 1	Línuleið: Rangárvellir-Varmahlíð, spenna 132 kV
Dalvíkurlína 1	Línuleið: Rangárvellir-Dalvík, spenna 66 kV. Bygð fyrir 132 kV.
Dalvíkurlína 2	Línuleið: Rangárvelli-Dalvík, spenna 66 kV, jarðstrengur.



Aðalskipulag Hörgársveitar 2012-2024

SKÝRINGAR :

- Bygð**
- Mörk skipulagsbreytingar
 - Landbúnaðarsvæði <400m y.s.
 - Skógræktar- og landgræðslusvæði
 - Lögbyll / Eyðbyll
 - Þéttbýli
 - Íbúðarbygð
 - Verslun og þjónusta
 - Samfélagsþjónusta
 - Athafnasvæði
 - Íbúðarsvæði
 - Efnistöku- og efnislosunarsvæði
 - Fristundabygð
 - Afþreyingar- og ferðamannasvæði
 - Íþróttasvæði
 - Kirkjugarðar
 - Opin svæði
 - Hafnir
 - Öbygð svæði >400m y.s.
 - Strandsvæði
 - Blönduð landnotkun

Takmarkanir á landnotkun

- Fríðlýst svæði skv. náttúruverndarlögum
- Hverfisvernd
- Fríðlýstar fornleifar skv. þjóðminjalögum

VERNDARSVÆÐI GRUNNVATNS

- Vatnsbóli
- Vatnsverndarsvæði II, grannsvæði vatnsbóla
- Vatnsverndarsvæði III, fjarsvæði vatnsbóla

Veitur

- RAFVEITA
- Háspennulínurí-strengir 66kV - 220kV
- HITAVEITA
- Stofnað hitaveitu
- VATNSVEITA
- Stofnaðar vatnsveitu
- FJARSKIPTI
- Ljósleiðari
- FRÁVEITA
- ROTÞRÖ

Samgöngur

- Stofnvegir
- Tengivegir
- Aðrir vegir (eingöngu til skýringar)
- Jarðgöng
- Megin göngu- og/öða hjólaðlir (lega til skýringar)
- Megin reiðleiðir (lega eingöngu til skýringar)
- Undirgöng
- Sjóvörn
- Mörk Hörgársveitar / Skipulagsmörk

