



# HÖRGÁRSVEIT

AÐALSKIPULAG 2012-2024


BREYTING Á AÐALSKIPULAGI, SKÓGRÆKT, EFNISTAKA OG REIÐLEIÐ

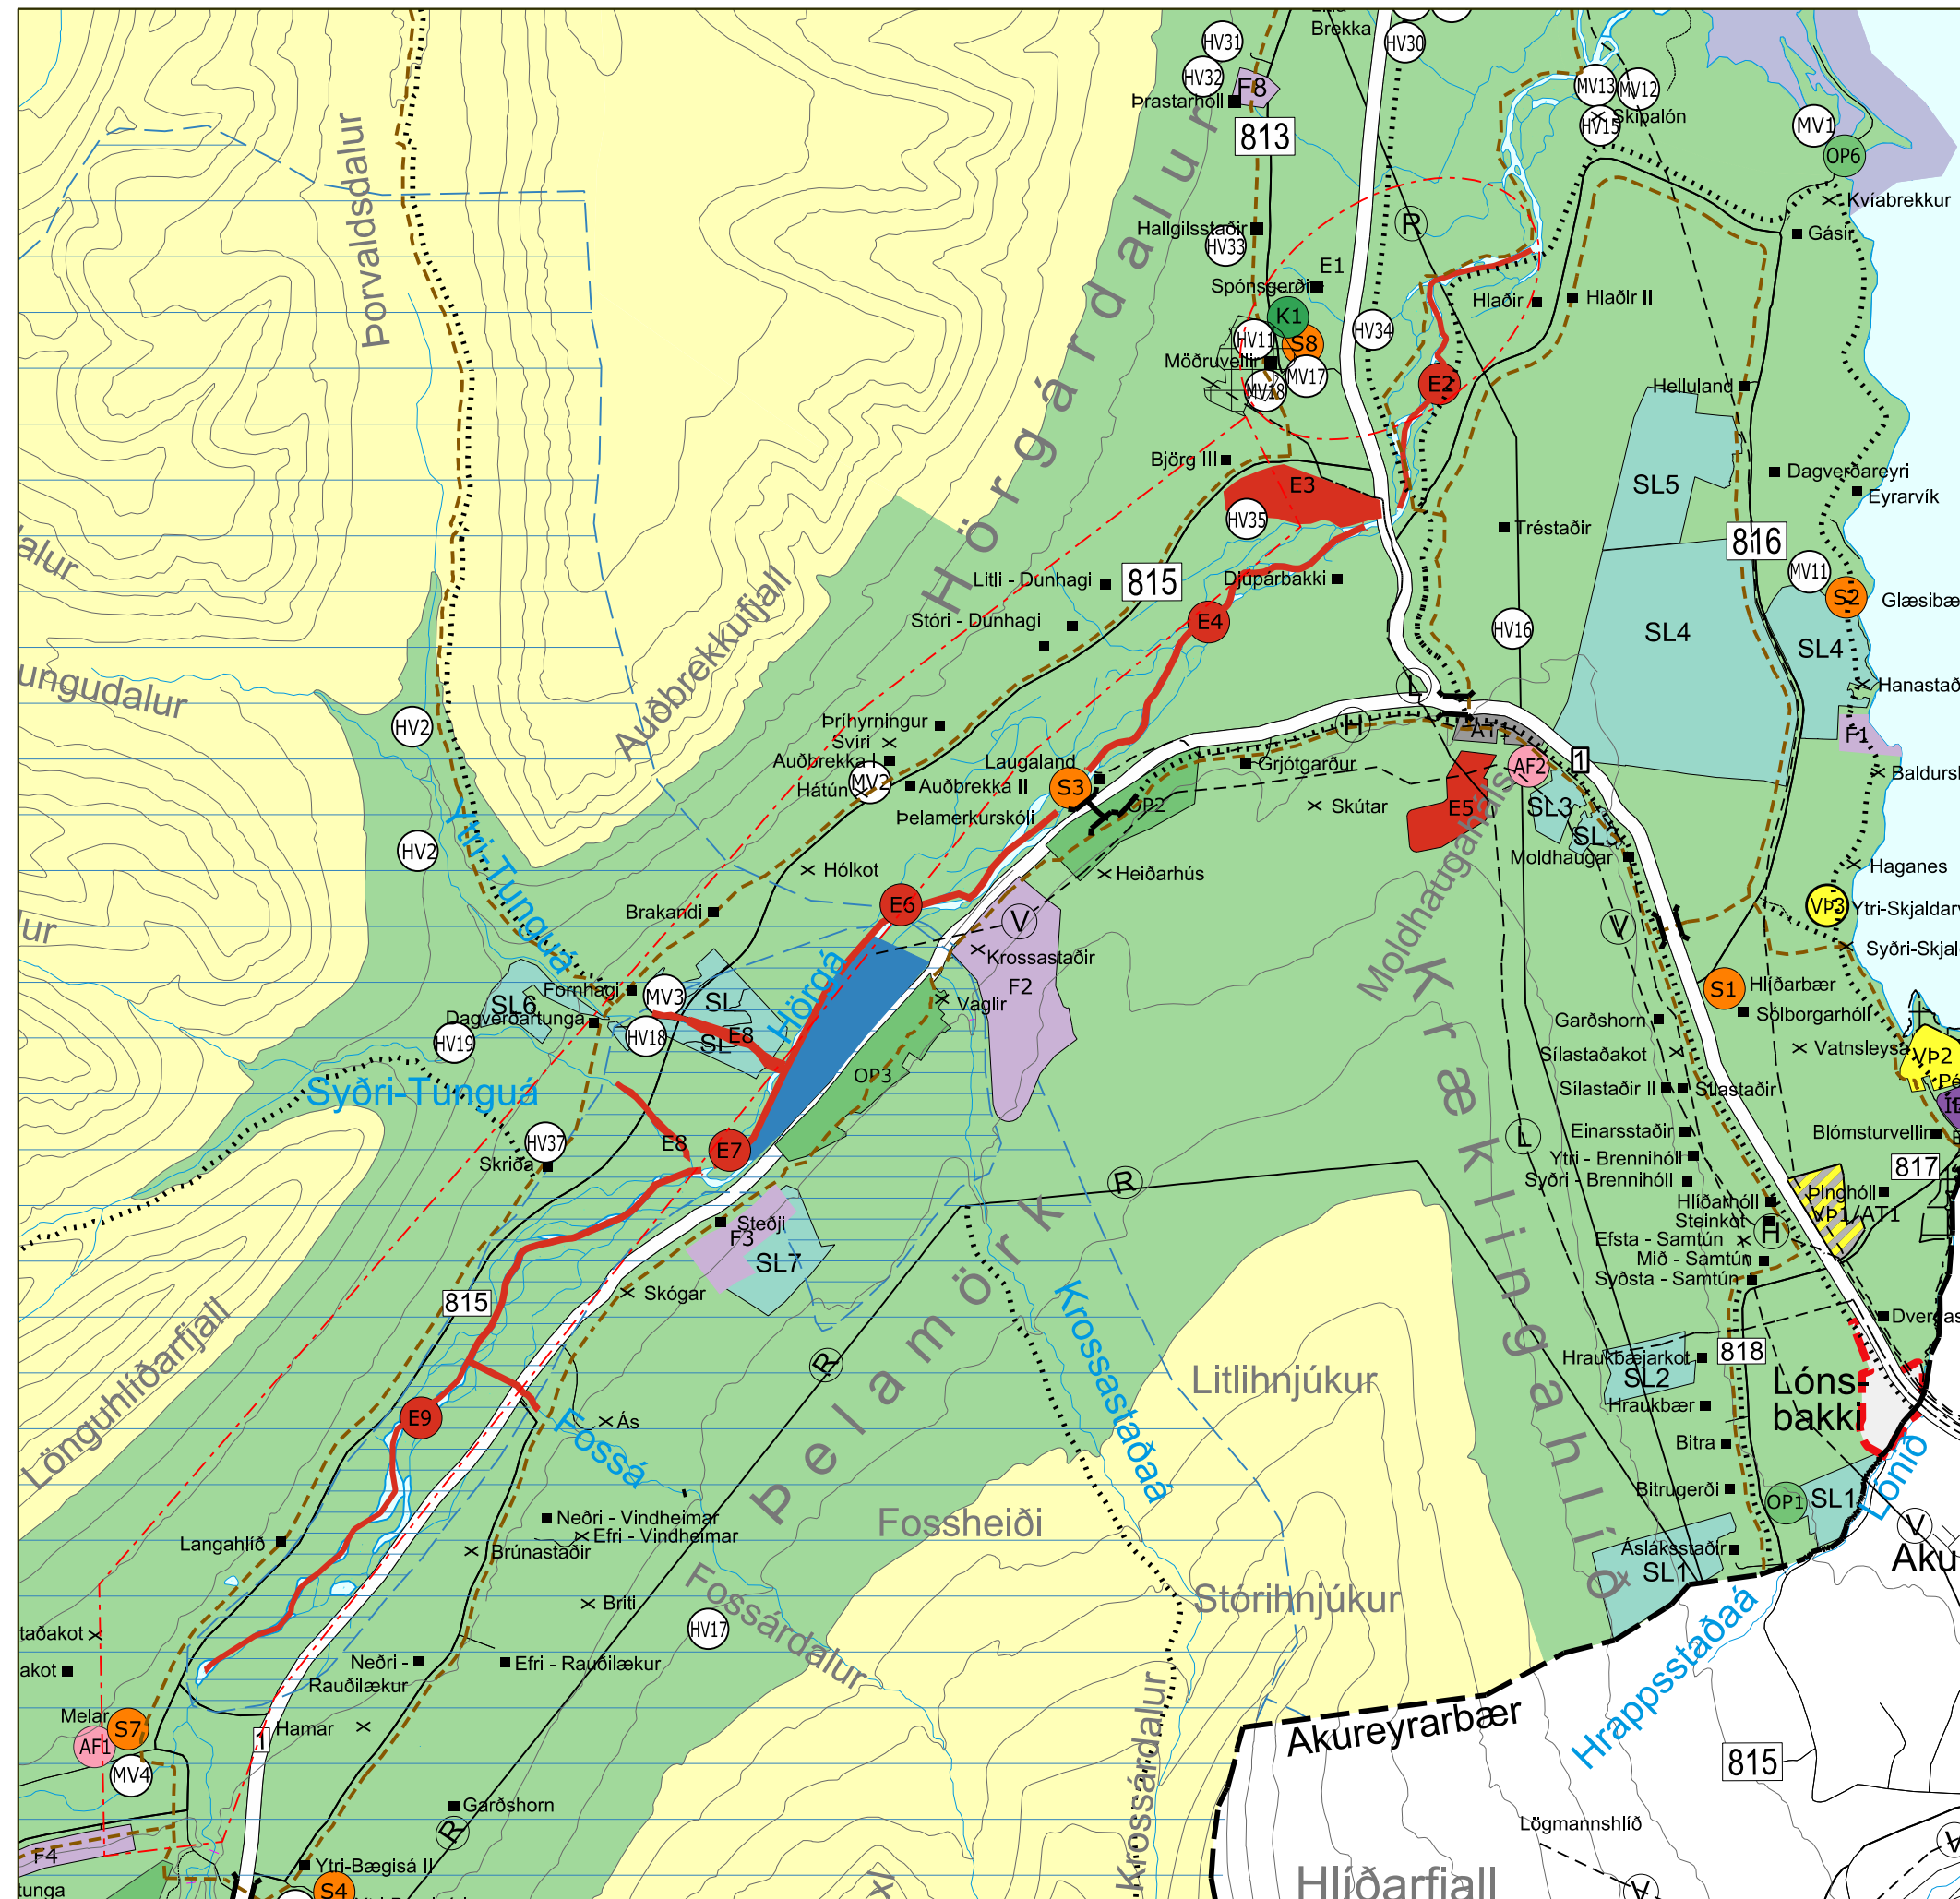


Gildandi aðalskipulag, mskv. 1:50.000

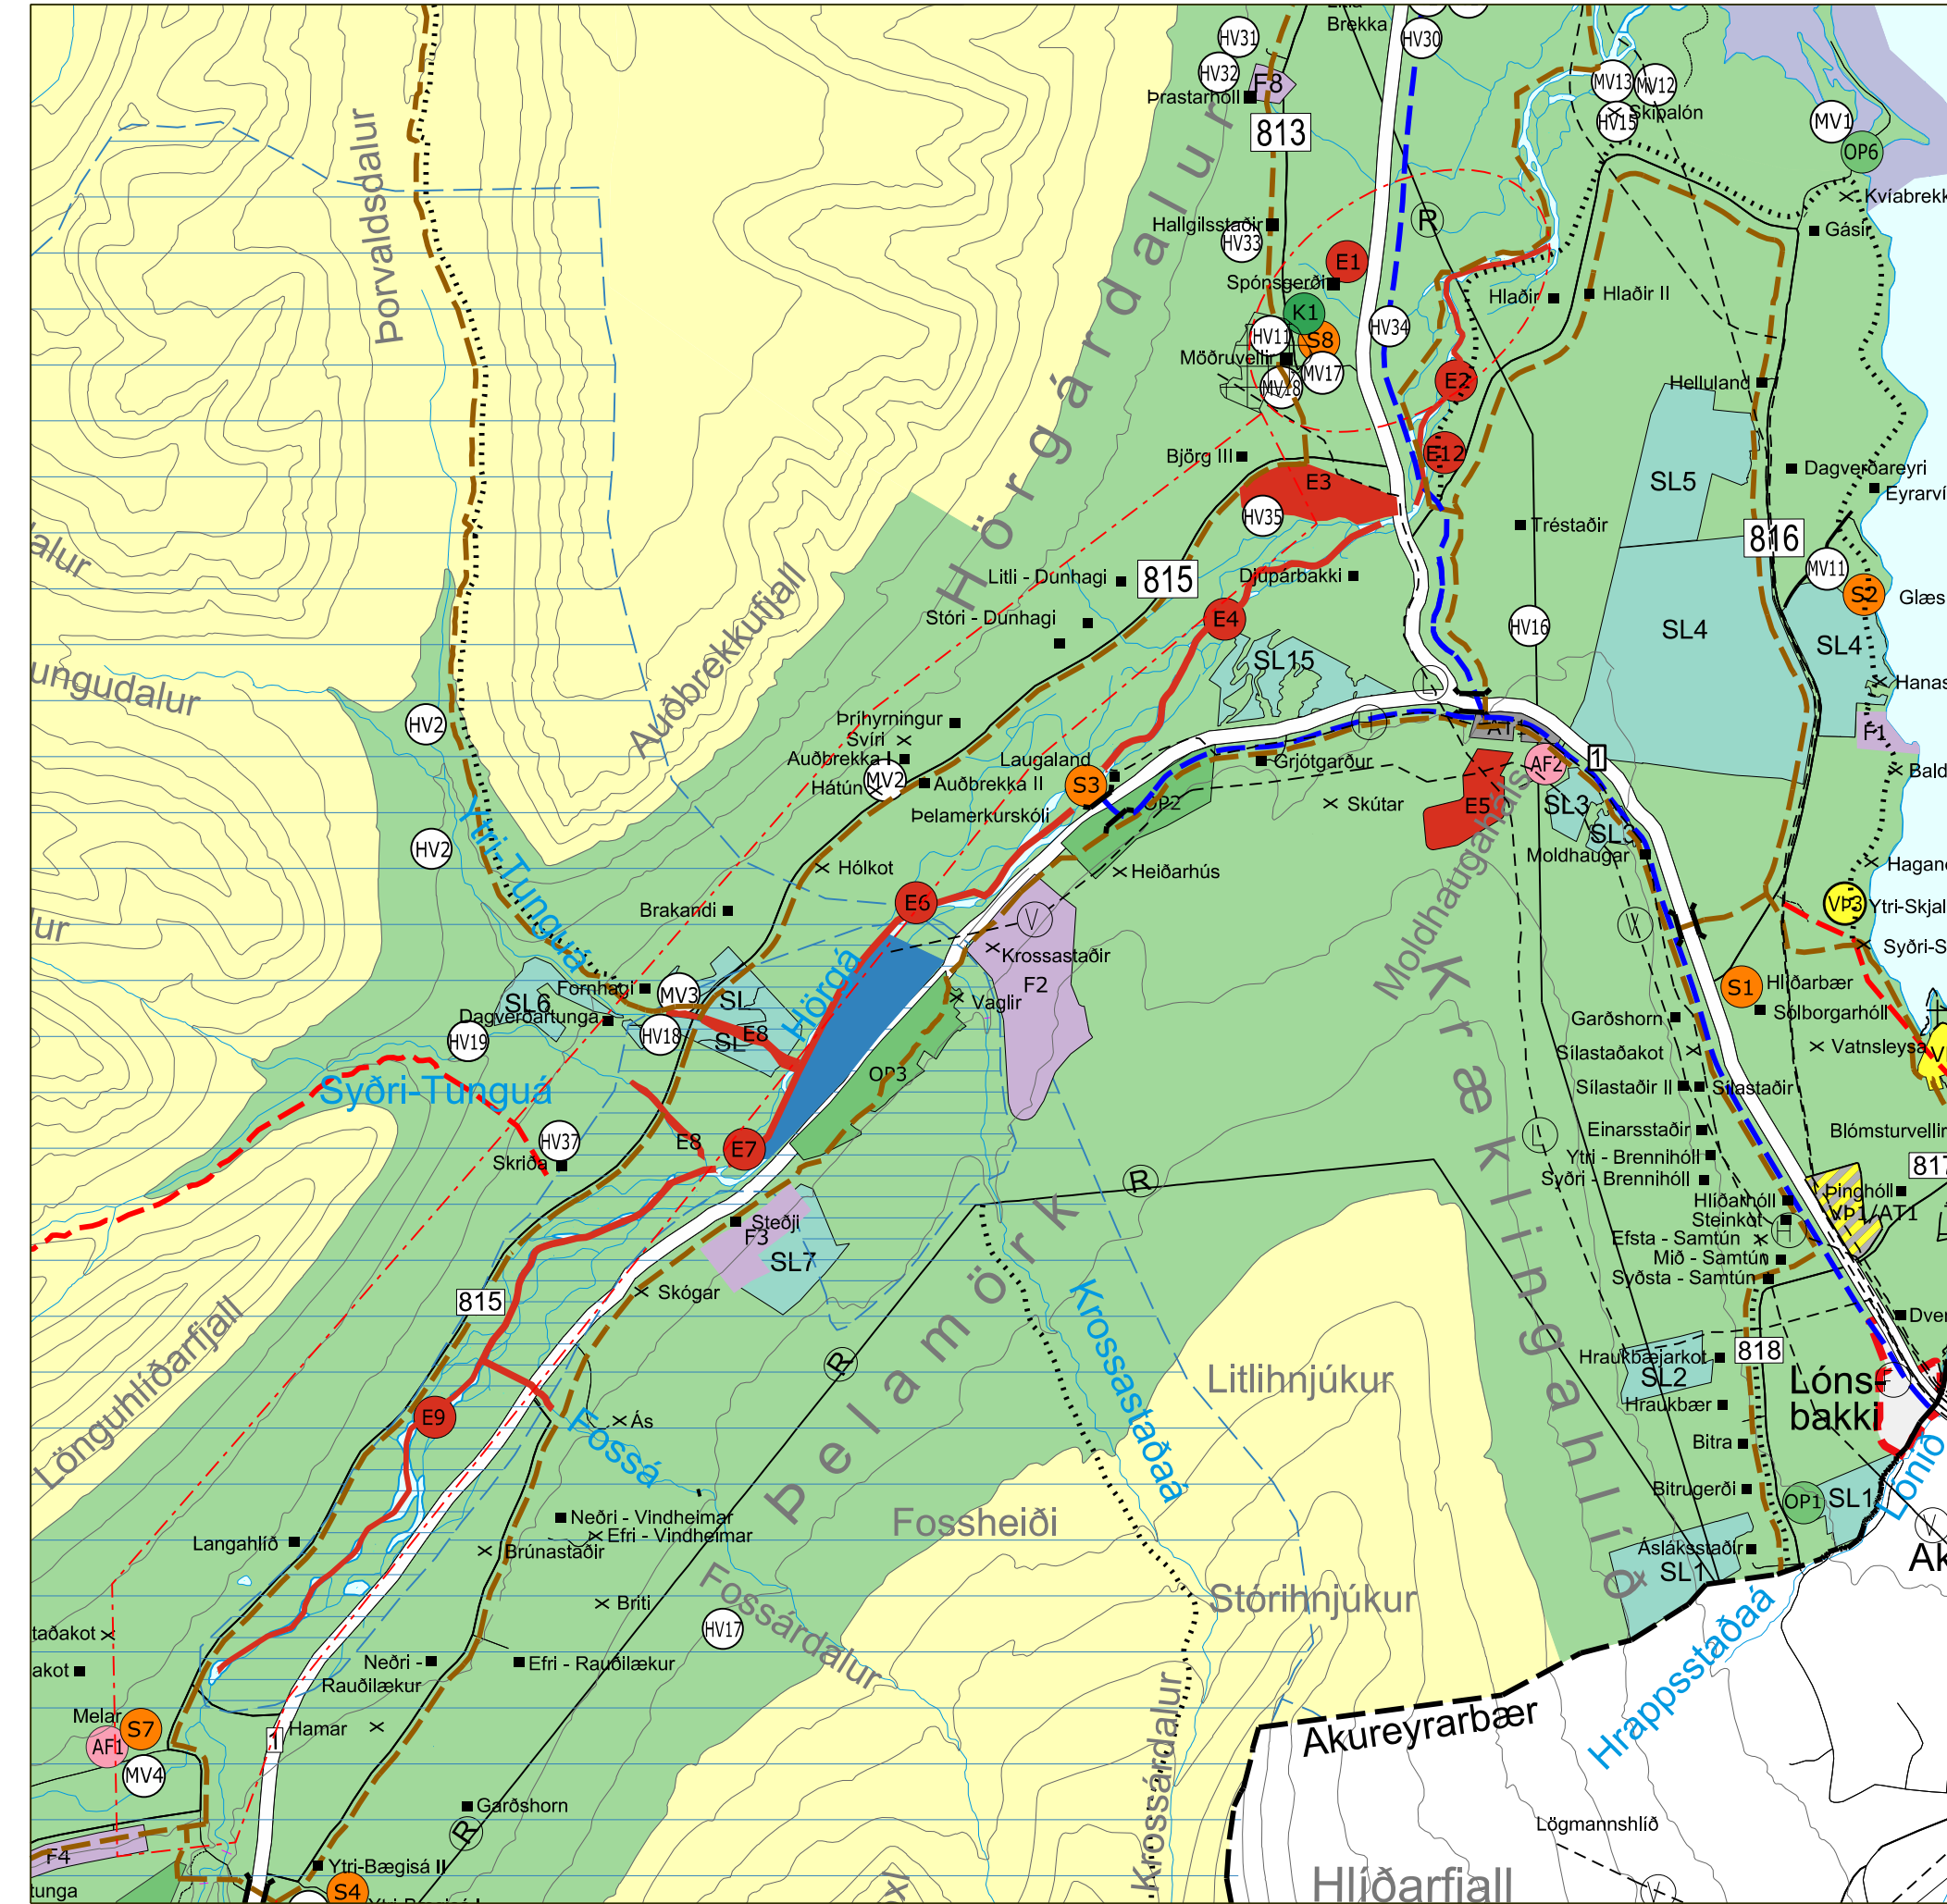


Tillaga að breytingu á aðalskipulagi, mskv. 1:50.000

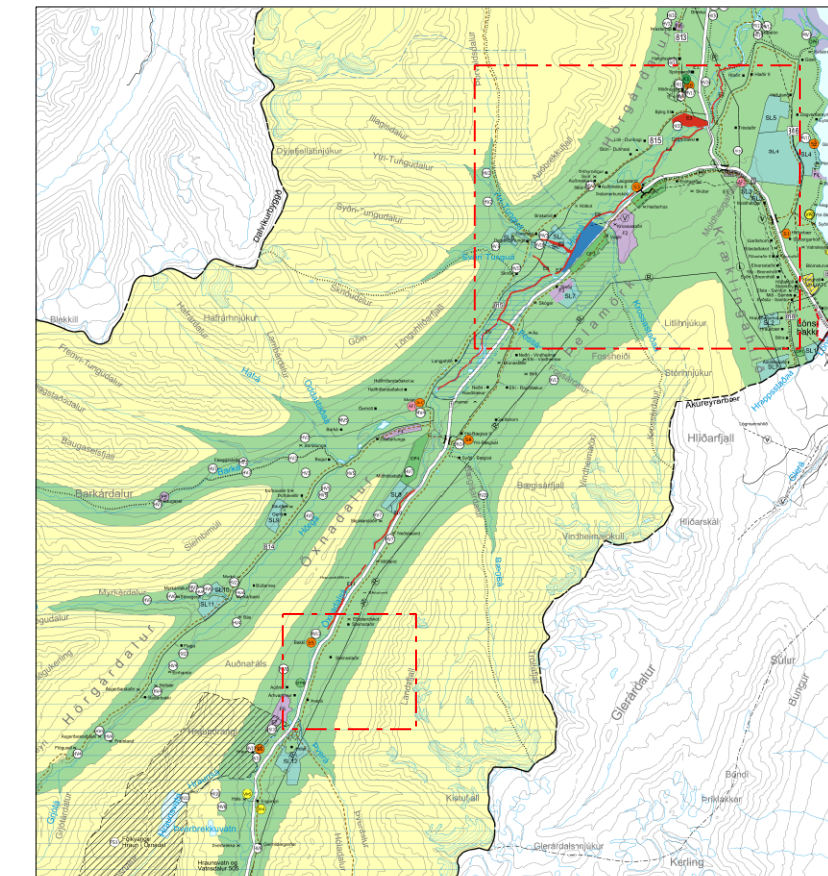

Hluti af gildandi Aðalskipulagi Hörgársveitar 2012-2024

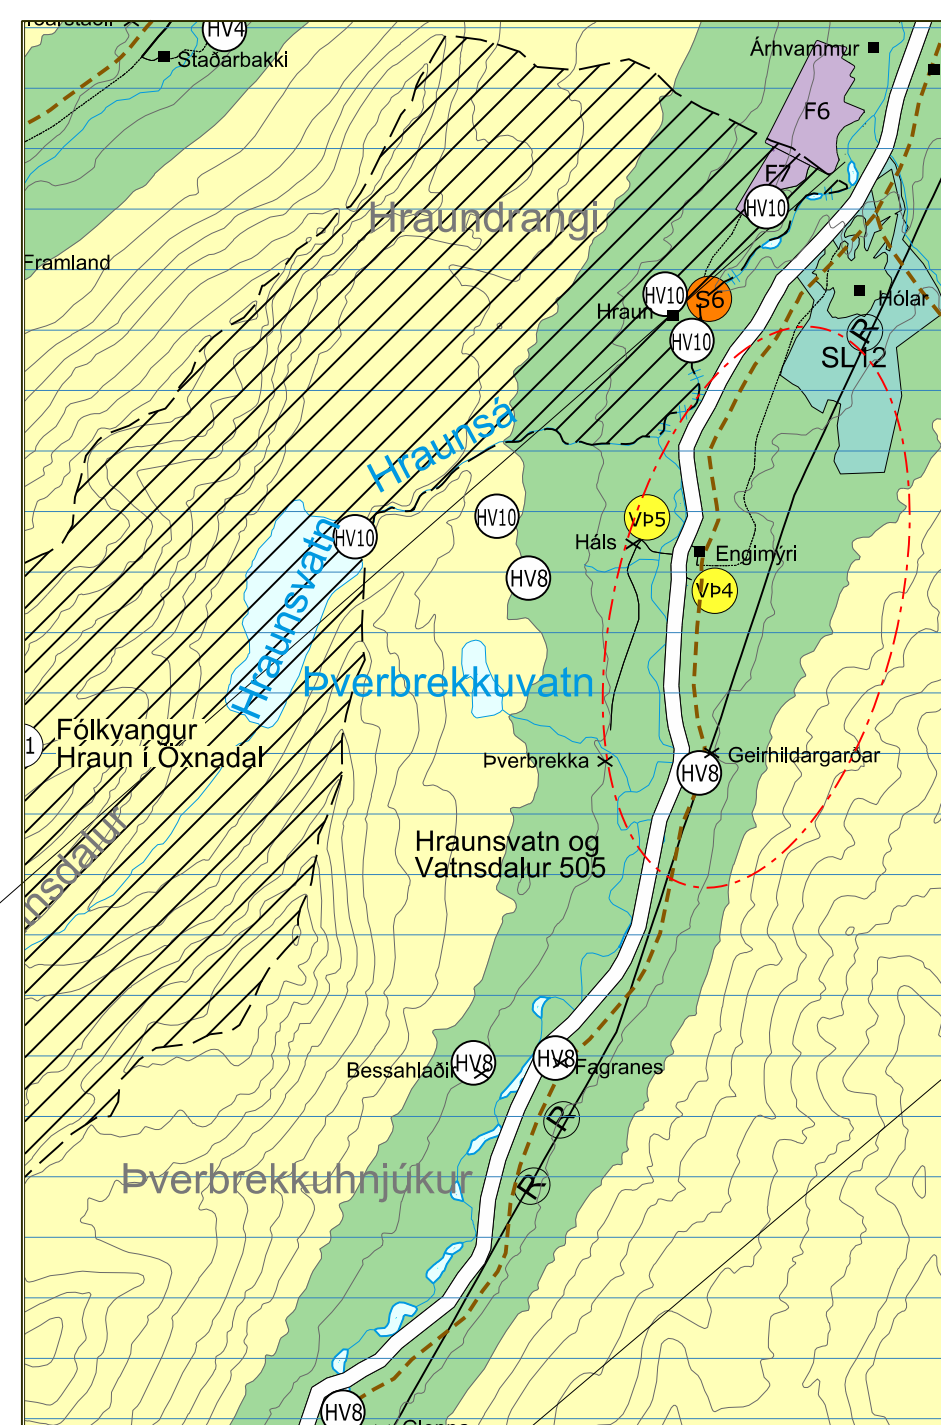

Gildandi aðalskipulag, mskv. 1:50.000

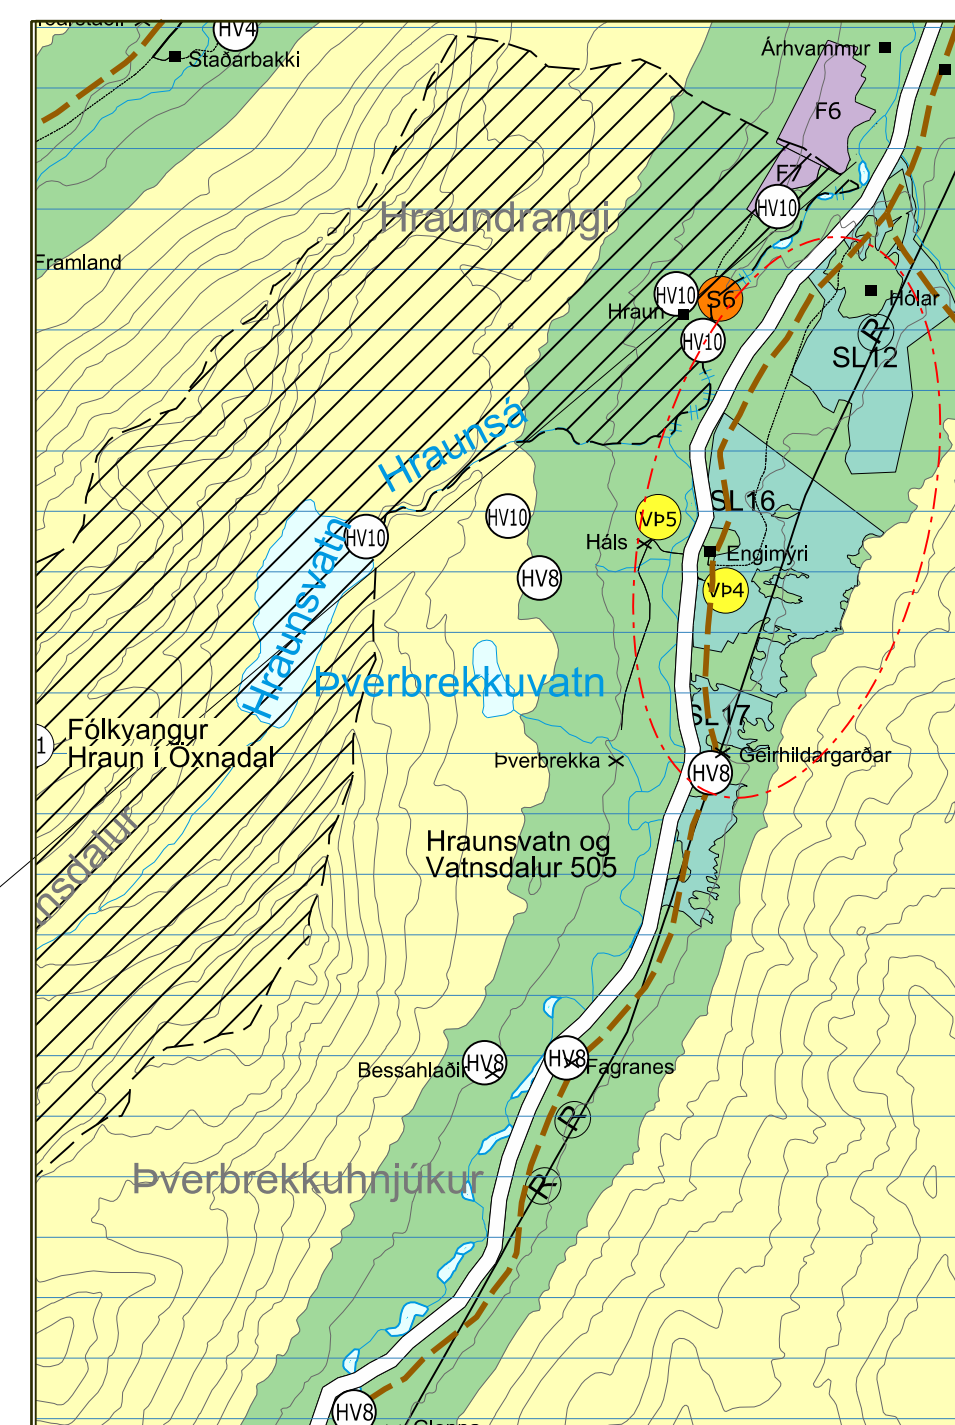

Tillaga að breytingu á aðalskipulagi, mskv. 1:50.000

## SKÝRINGAR

### Byggð

- Landúnaðarsvæði <400m y.s.
- Skógræktar- og landgræðusvæði
- Lögþylli / Eyðþylli
- Íbúðarbyggð
- Verskun og þjónusta
- Samfélagsþjónusta
- Alfhafasvæði
- Iðnaðarsvæði
- Efnistöku- og efnistösunarsvæði
- Fritundabyggð
- Aþreyingar- og ferðamannasvæði
- Íþróttasvæði
- Kirkjugarðar
- Opin svæði
- Hafnir
- Öbyggs svæði >400m y.s.
- Strandsvæði
- Blönduð landnotkun

### Takmarkanir á landnotkun


- Frjálýtt svæði skv. náttúruverndarlögum
- Hverfisvernd
- Frjálýttar fornleifar skv. þjóðminjakögum
- VERNDARSVÆÐI GRUNNVATNS
- Vatnsból
- Vatnsverndarsvæði II, grannsvæði vatnsbóla
- Vatnsverndarsvæði III, fjarsvæði vatnsbóla

### Veitur

- RAFVEITA
- Háspennulínur 66kV - 220kV
- HITAVEITA
- Stofnaðar hitaveitu
- VATNSVEITA
- Stofnaðar vatnsveitu
- FJARSKIPTI
- Ljósleiðari
- FRAVEITA

### Samgöngur

- Stofnvegir
- Tengivegir
- Aðrir vegir (einhönguru til skýringar)
- Jarðgöng
- Megin göngu- og vöðva hjólaðstíðir (lega til skýringar)
- Megin reiðleiðir (lega eingöngu til skýringar)
- Undirgöng
- Sjóvörn
- Mörk Hörgársveitar / Skipulagsmörk

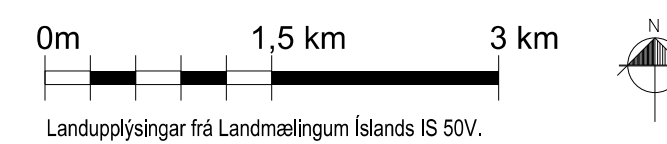

Aðalskipulag þetta sem auglýst hefur verið skv. 2. mgr. 36. gr. skipulagslaga nr. 123/2010 var samþykkt í sveitarstjórn þann \_\_\_\_\_ 20\_\_.

Aðalskipulag þetta var staðfest af Skipulagsstofnun þann \_\_\_\_\_ 20\_\_.

Auglýsing um gildistöku aðalskipulagsins var birt í B-deild Stjórnartíðinda þann \_\_\_\_\_ 20\_\_.

Meðfylgjandi er greinargerð og umhverfisskýrsla dagssett 20. nóvember 2019