



AÐALSKIPULAG ARNARNESHREPPS 1997-2017 - BREYTING

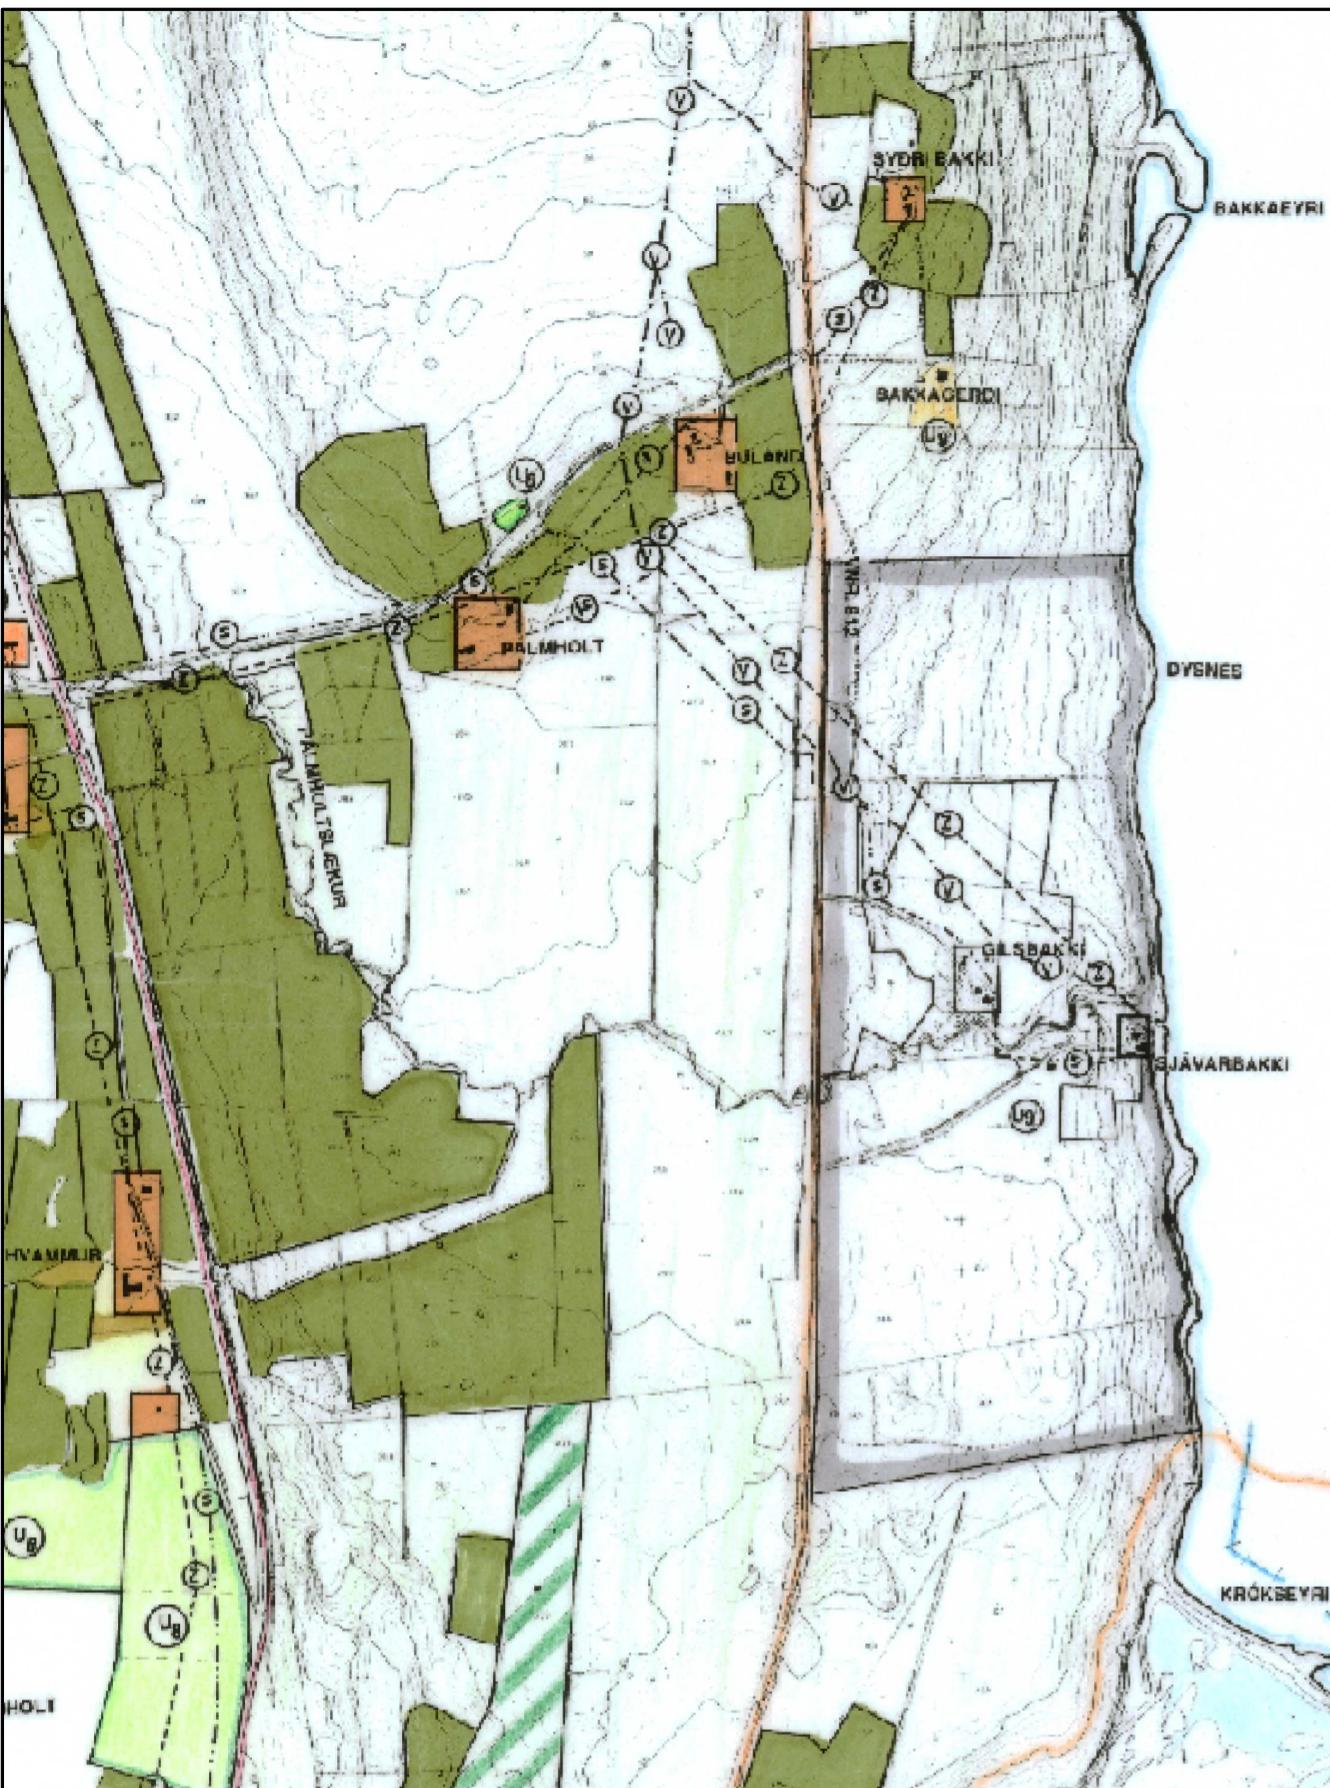

Gildandi aðalskipulag - mkv. 1:15 000 - staðfest 7.12.1998

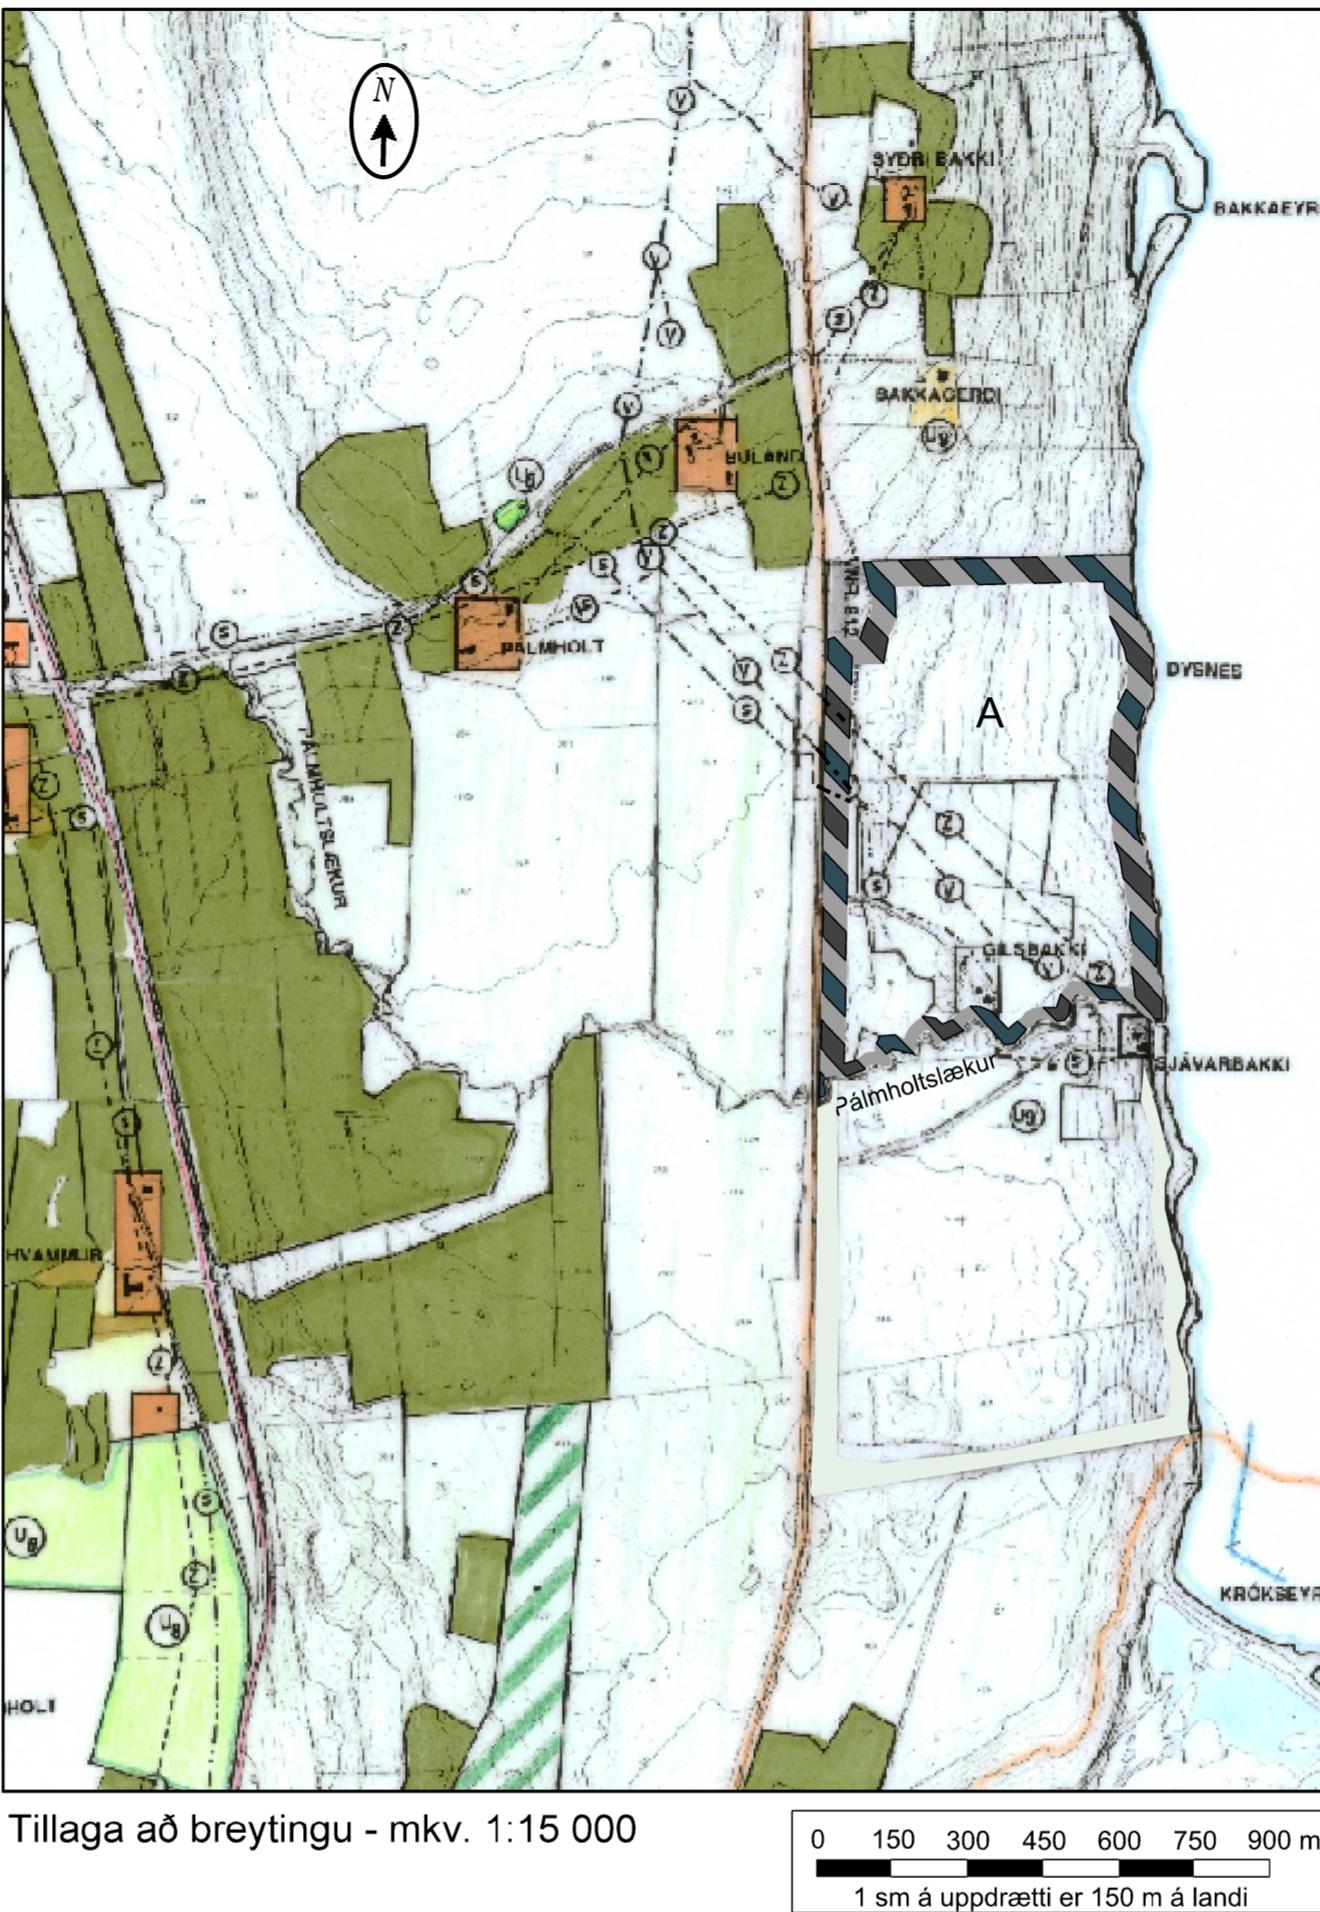

Tillaga að breytingu - mkv. 1:15 000

0 150 300 450 600 750 900
1 sm á uppdrætti er 150 m á landi

SKÝRINGAR BREYTING		STOFNANH / MENNVIÐI	
	ATHAFNA-, IDNAÐAR- OG HAFNARSVÆÐI	S1 KIRKJA	
SKÝRINGAR GILDANDI SKIPULAG			
		S2 HJALTEYFARSKÓLI	
	IDNAÐUR, ATVINNUREKSTUR	S3 VIMI	
	OPINN ÞJÓNUSTA	S4 FERLASHÉMI	
	VERSLUIN, ALM. ÞJÓNUSTA, SKRIFSTOFUR	S5 AHAÐANÍS	
	SUMARÍUS, SUMARÍUSASVÆÐI	S6 VATNSTAKUR	
	OPIN SVÆBI TIL SÉRSTAKKA NOTA	S7 FISKELDI: EYJAFJÖRÐUR	
	TÚN	S8 FERVENKUN KEA	
	OPIN SVÆBI ČBYGGD, ÚTIVIST OG BEITARLÖND	S9 MINNISMERKI	
	LÖGBYLI (EKKI SMÁHLÍÐ)	S10 HÚGFRIDUN	
	BÆÐINDASKOGRHEIT		
	BLÖNDUDÙ STARFSEMI		
	FRAMTIBARSVÆÐI		
	RAFLINA, SPENNISTÖÐ		
	JARÐSÍMASTRENGUR		
	KALDAVATNSLEÐLA		
	GONGU- OG REÏBLELDIR		
	STORFVEGUR		
	TENGIVEGUR		
	SAFNVEGUR		
	STOFNENABÐIR		
	NATÐURVERNUÐUN		
ÚTIVIST			
	U1 GRÓÐURRETTUR		
	U2 TJAÐSWÆNI		
	U3 KIRKJUGARDUR		
	U4 ÓINNISTARSMEÐI		
	U5 INNÖTTAVÖLLUR		
	U6 SPARKVULLUR		
	U7 FRÍTUNDABJÆKAPUR		
	U8 SKOGREKT		
	U9 SJÑARHÚS		
	U10 SJÑARHÚSASVÆÐI		
	U11 FORNMINJAR		
	U12 NÁÐURMINJAR		
	U13 EPNISNAMUR		

Skilgreining athafna-, idnaðar- og hafnarsvæða samk. skipulagsreglugerð 400/1998

Skilgreining athafnasvæða

Á athafnasvæðum skal fyrst og fremst gera ráð fyrir atvinnustarfsemi þar sem lítil hættá er á mengun, s.s. léttum idnaði, vörugeymslum, hreinlegum verkstæðum og umboðs- og heldverslunum.

Skilgreining idnaðarsvæða

Á idnaðarsvæðum skal fyrst og fremst gera ráð fyrir umfangsmikilli idnaðarstarfsemi eða starfsemi sem er talin geta haft mengun í för með sér, s.s. verksmiðjum, virkjunum, tengivirkjum, veitustöðvum, skólpdælu- og hreinsistöðvum, birgða-stöðvum fyrir óliur og móttökustöðvum fyrir úrgang.

Skilgreining hafnarsvæða

Á hafnarsvæðum tengist landnotkun fyrst og fremst hafnsækinni starfsemi, s.s. útgerð, fiskvinnslu og starfsemi tengri sjóflutningum og skipasmíði eða viðgerðum.

Greinargerð

1. Inngangur

Sveitarstjórn gerir tillögu að breytingu á aðalskipulagi Arnarneshrepps 1997-2017, sem felur í sér að svæði fyrir stóriðnað, sem kennt er við Dysnes, verði minnkad úr um 120 ha í um 59 ha (merkt A á uppdr.). Norður- og austurhlíð lóðarinnar eru óbreytt frá gildandi skipulagi. Vesturmörkum er lítillega breytt nyrst þar sem land Búlands er undanskilið og suðurmörk færð norður í Pálmholtslæk, sem eru landamerki milli Hvamms/ (Sjávarbakka) og Gilsbakka. Svæðið sem nemur minnkuninni í tillögnumi er skilgreint sem opið svæði til útivistar, beitar- og raktarlönd.

Jafnframt felur tillagan í sér að skilgreiningu svæðisins verði breytt þannig, að í stað þess að þa sé skilgreint fyrir stóriðnað, verði það skilgreint sem athafna- idnaðar- og hafnarsvæði. Ekki er gert ráð fyrir idnaðarstarfsemi sem hefði teljandi mengun í för með sér.

2. Forsendur

Ástæða fyrir breytingartillögnumi eru breytt viðhorf til uppbyggingsar á stóriðnaði á svæðinu. Gildandi aðalskipulag tekur mið af hugmyndum, sem voru uppi fyrir gildistöku þess, þ.e.a.s. um að alver yrði reist á svæðinu. Áherslur hafa færst frá hugmyndum um stóriðnað yfir í umhverfisvænni og fjölbreyttar nýtingu landsins á þessum staði og er jafnframt ósk eigenda þess lands sem með tillögnumi er gert ráð fyrir að falli utan skipulagssvæðisins.

3. Umhverfisáhrif

Umhverfisáhrif breytingartillögunnar eru fremur jákvæð, þar sem hún gerir ráð fyrir minni umsvifum og jafnframt meiri fjölbreytni í þeiri starfsemi sem kemur til með að verða á svæðinu.

Það land sem nemur minnkun stóriðnaðarlóðarinnar er að mestu óraskað og gerir tillagan ráð fyrir að svo verði áfram.

Jákvæð áhrif breytingarinnar á samfélagið eru þau að atvinnutækifæri verða að einhverju leyti fjölbreyttari, en gera má ráð fyrir að yrði miðað við gildandi aðalskipulag. Neikvæðu áhrifin gætu væntanlega falið í sér nokkrum færri atvinnutækifæri.

Það er mat sveitarfélagsins að breytingartillagan falli ekki undir ákvæði laga um umhverfismat áætlana nr. 105/2006, en við gerð deiliskipulags á svæðinu verður þó metið í hverju tilviki, hvort þörf er á mati skv. framangreindum lögum.

Aðalskipulagsbreyting þessi, sem auglyst hefur verið skv. 18. gr. skipulags- og byggingarlaga nr. 73/1997 m.s.b., var samþykkt í sveitarstjórn Arnarneshrepps.

þann 2010

Aðalskipulagsbreyting þessi var afgreidd af Skipulagsstofnun til staðfestingar umhverfisráðherra,

þann 2010

Aðalskipulagsbreyting þessi var staðfest af umhverfisráðherra skv. 19.gr. skipulags og byggingarlaga nr. 73/1997 m.s.b.,

þann 2010

BÚNAÐARSAMBAND EYJAFJARDAR

SKIPULAGSVINNA UNNIN í SAMVINNU ARKITEKTASTOFUNNAR FORM OG BÚNAÐARSAMBANDS EYJAFJARDAR

Gildandi aðalskipulag er unnið af Benedikt Björnssyni arkitekt Sjá greinarg. ágúst 1998

Arnaneshreppur breyting á aðalskipulagi - minnkun idnaðarlóðar

verk: telknad ÁH og GHG kvarði: 1:15 000
efni: ADALISKIPULAG - ADSLSKIPULAGSUPPDRÄTTUR.

dagur: 14.04.10 a: 09.06.10 b: c: blöð: 1

ARNI ARNASON húsgagna- og innanhússarkitekt FH
AGUST HAFSTEINSSON arkitekt FAI

form KAUPANGI v/MÝRARVEG 600 AKUREYRI SIMI 462-6099 NETFANG: formonetts.is

form

ARKITEKTAR HÖNNUDIR