


Deiliskipulag vegna skála fyrir ferðapjónustu á lóð Moldhaugum Hörgárbyggð

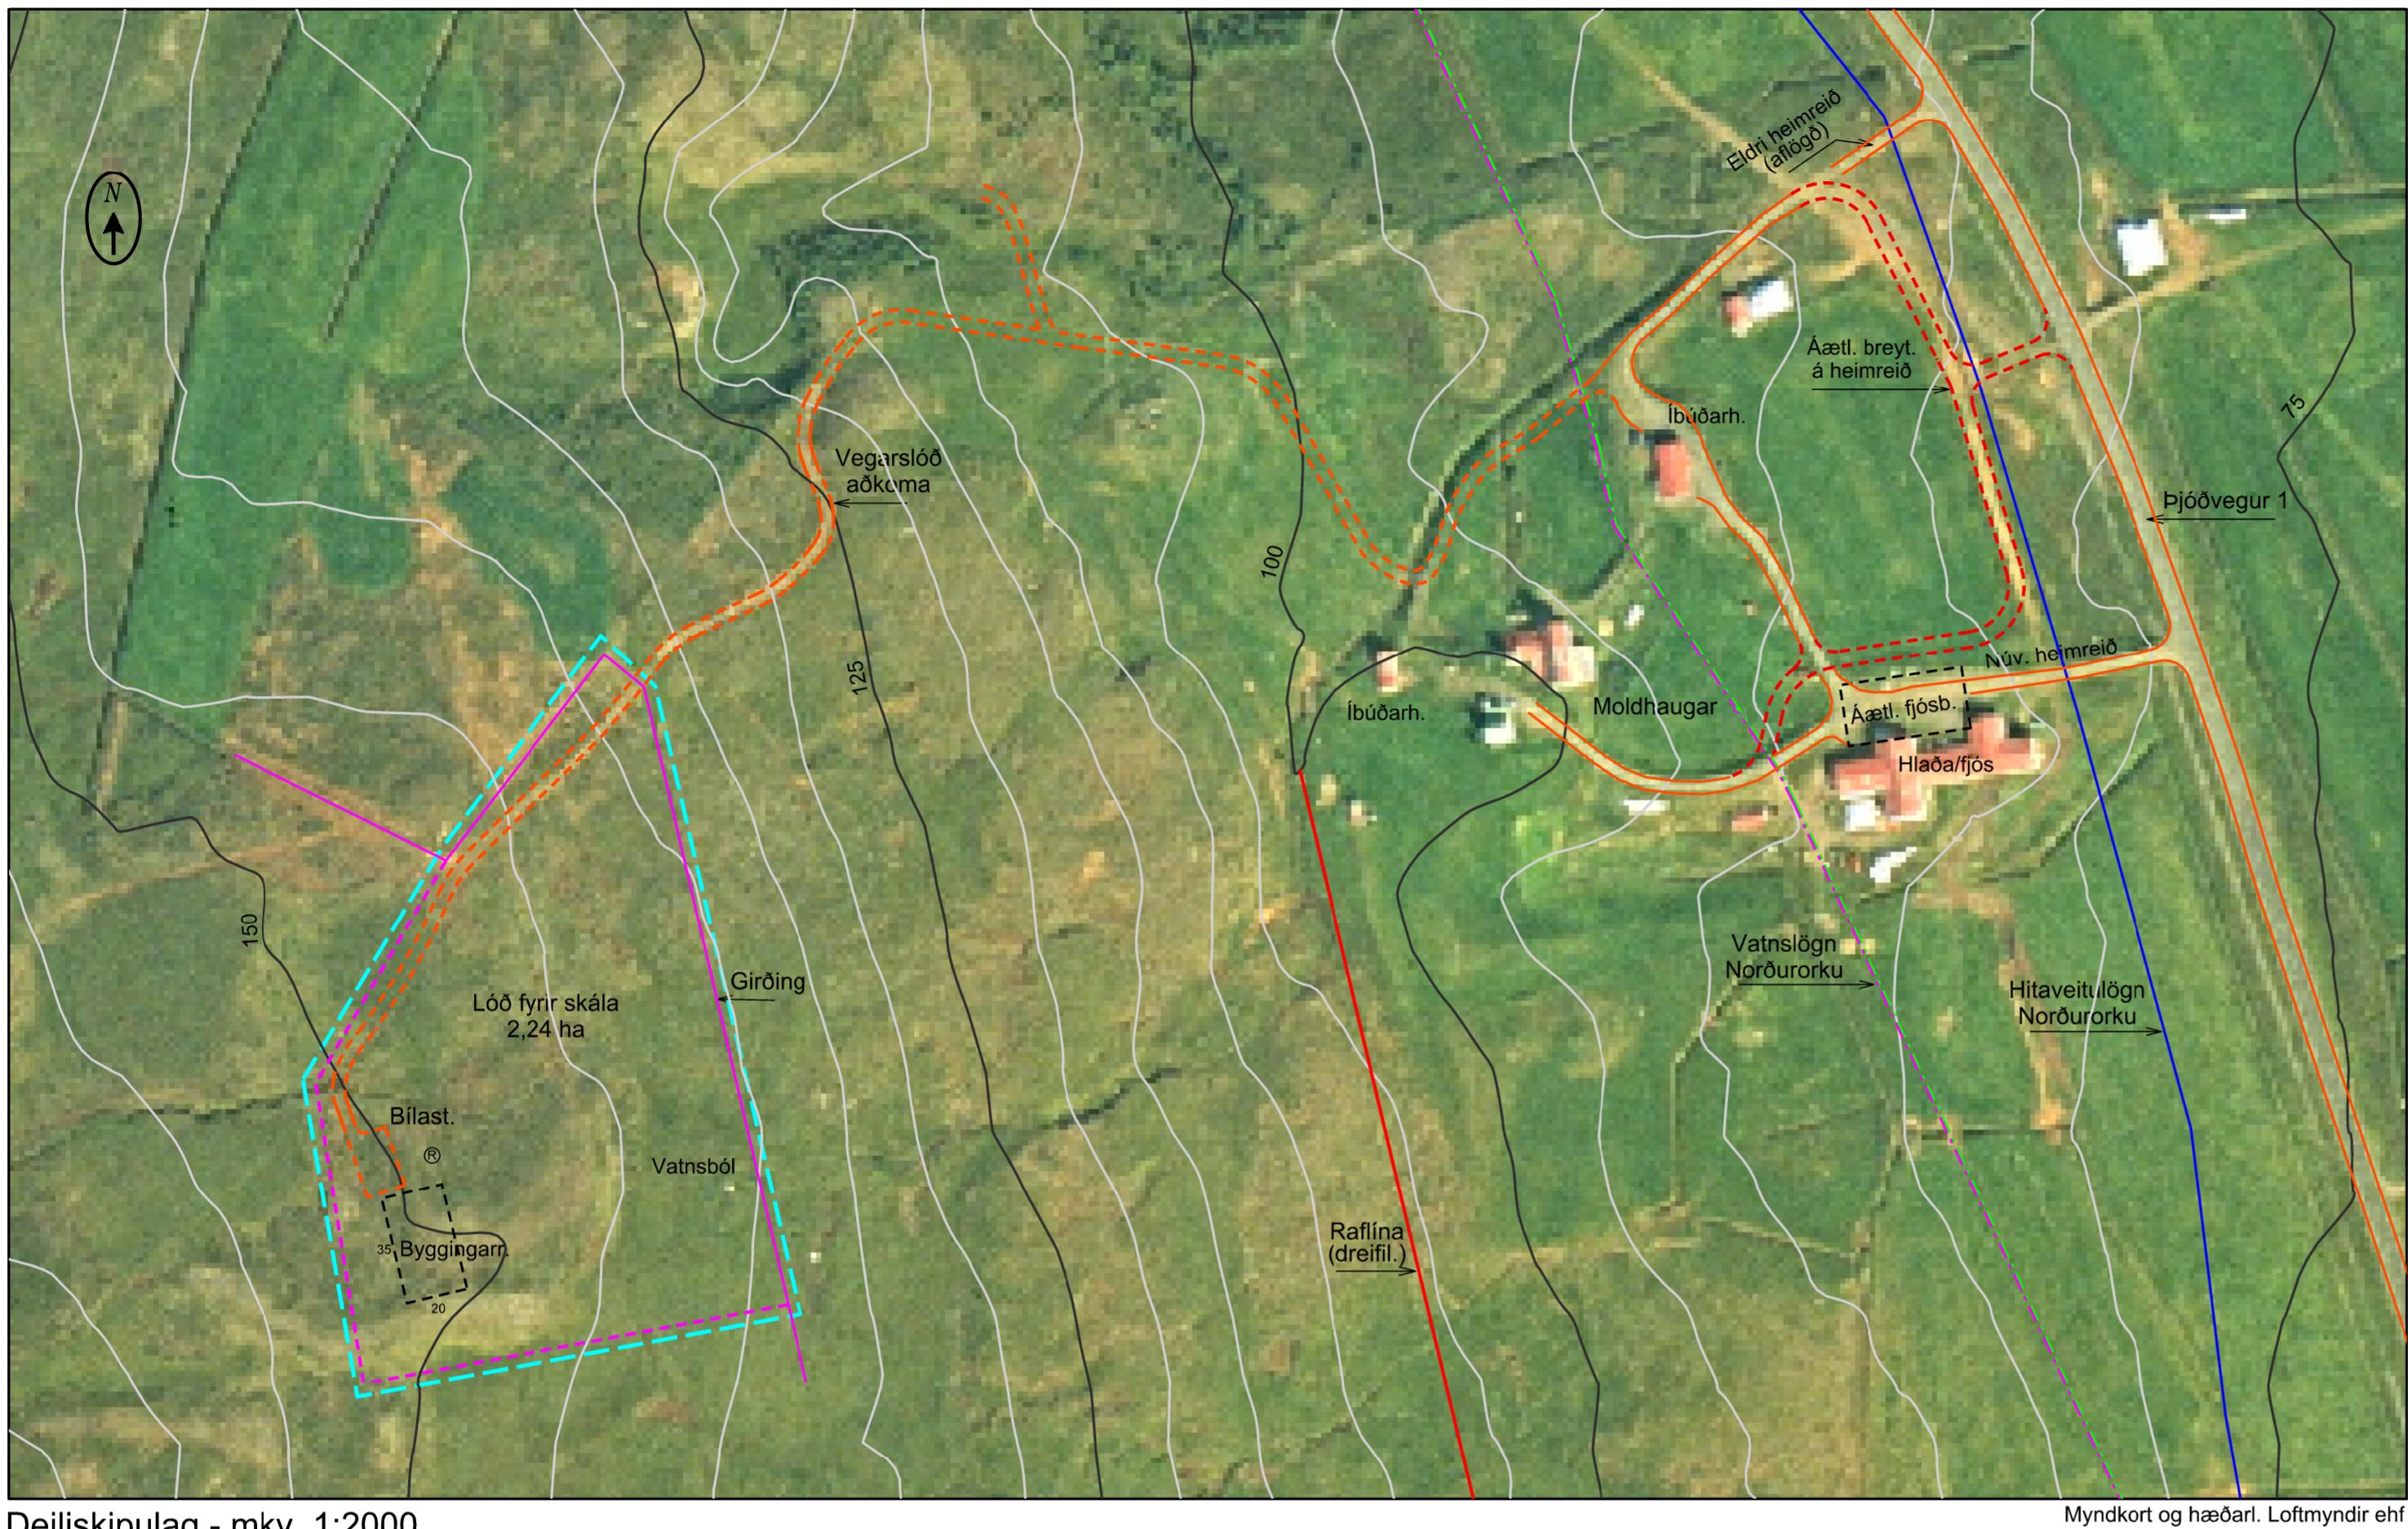

GREINARGERD

1 Forsendor og staðhættir

Samkvæmt aðalskipulagi Hörgárbyggðar 2006-2026 er heimilt, á skilgreindum landbúnaðarsvæðum, að reisa stök hús eins og t.d. fristundahús og sérhæðar byggingar fyrir ferðapjónustu innan ákvæðinna sterðarmarka. Á jördinni Moldhaugum þar sem stundu er hefðbundin mjólkurframleiðsla hefur verið afmörkuð lóð vegna byggingar skála fyrir ferðapjónustu. Lóðarhafi Skúli Bragason Þórarson hefur látið gera deiliskipulag að svæðinu. Lóðin sem er 2,24 ha að stærð er í hlöðinni vestan mannvirkja Moldhauga og sunnan túna þar í um 150 m hæð. Aðkoma að henni er um vegarslóða sem tengist bjóðvegi 1 um heimreið að Moldhaugum. Ríkjandi gróðurfar svæðisins er einkum móldendi með myrradrögum á milli, en lækur rennur þvert gegnum það.

2 Skilmálar

2.1 Almenn atriði

Um byggingar á hlöðinni gilda öll ákvæði laga og reglugerða sem við eiga s.s. byggingar- og skipulagslöög, byggingarreglugerðir, skipulagsreglugerðir, reglugerðir um brunavarnir og brunamál, íslenskir staðlar og blöð Rannsóknarstofnunar byggingariðnaðarins, eftir því sem við á.

EKKI ER VITÐ UM FORNLEIFAR INNAN LÓÐAR, EN KOMI ÞÆR Í LJÓS VIÐ FRAMKVÆMDIR ER SKYLT AÐ GERA FORNLEIFAVERND RÍKISINS VIÐVART.

2.2 Húsgjerð

Gert er ráð fyrir skála í fornum stíl þ.e. burðargrind úr timbri, veggir úr torfi og grjóti og torf á þaki. Mun þetta byggingarform falla vel að landslagi svæðisins. Heildarstærð byggingar verður allt að 500 m² og hæð um 5 m. Staðsettning húss innan byggingarreits er frjáls.

2.3 Hönnun og uppdrætti

Uppdrætti vegna bygginga á hlöðinni skal leggja fyrir Byggingarnefnd Eyjafjarðarsvæðis. Áðaluppdrættir (byggingarnefndarteikningar), skulu vera í samræmi við gildandi byggingarreglugerð og deiliskipulagsskilmaða. Á uppdrætti skal, auk húsa, sýna önnur syfirhuguð mannvirkir á hlöðinni, svo sem bílastæði, gangstættar, stoðveggi, girðingar og skjölveggi.

2.4 Rafmagn, hitaveita, vatn, fráveita og sorp

Hlíta skal skilmálum Heilbrigðiseftirlits Norðurlands eystra og sveitarstjórnar Hörgárbyggðar um frárennslí, svo og skilmálum veitustofnana um heimtaugar. Hönnuðir skulu hafa samráð við þessar stofnanir um staðsettningu inntaka. Gert er ráð fyrir rotþró norðaustur af byggingarreit eins og sýnt er á uppdrætti. Neysluvatn fæst úr vatnslögn Norðurorku sem liggur um mannvirkir Moldhauga eða eldra vatnsbóli bylisins sem er innan lóðar. Slökkvivatn fæst út laek sem rennur gegnum svæðið, það getur þó verið takmarkað í þurrkatið yfir sumarið. Sveitarfélög sé um sorþirðu.

2.5 Málsmeðferð

Komi upp ágreiningur um ofangreinda skilmála skal vísa honum til sveitarstjórnar til úrskurðar.

3 Samþykktir

Skipulagstíllagan var auglýst almenningi til sýnis þann 2009.

Athugasemdafrestur var til 2009.

Skipulagstíllagan var auglýst almenningi til sýnis skv. 25. gr. Skipulags- og byggingarlagra nr. 73/1997 með síðari br. Sveitarstjórn Hörgárbyggðar samþykkti deiliskipulagstíllöguna endanlega.

Hörgárbyggð, _____

Undirskrift sveitarstjóra

