



Deiliskipulag vegna frístundabyggðar Þrastarhóli Arnarneshreppi

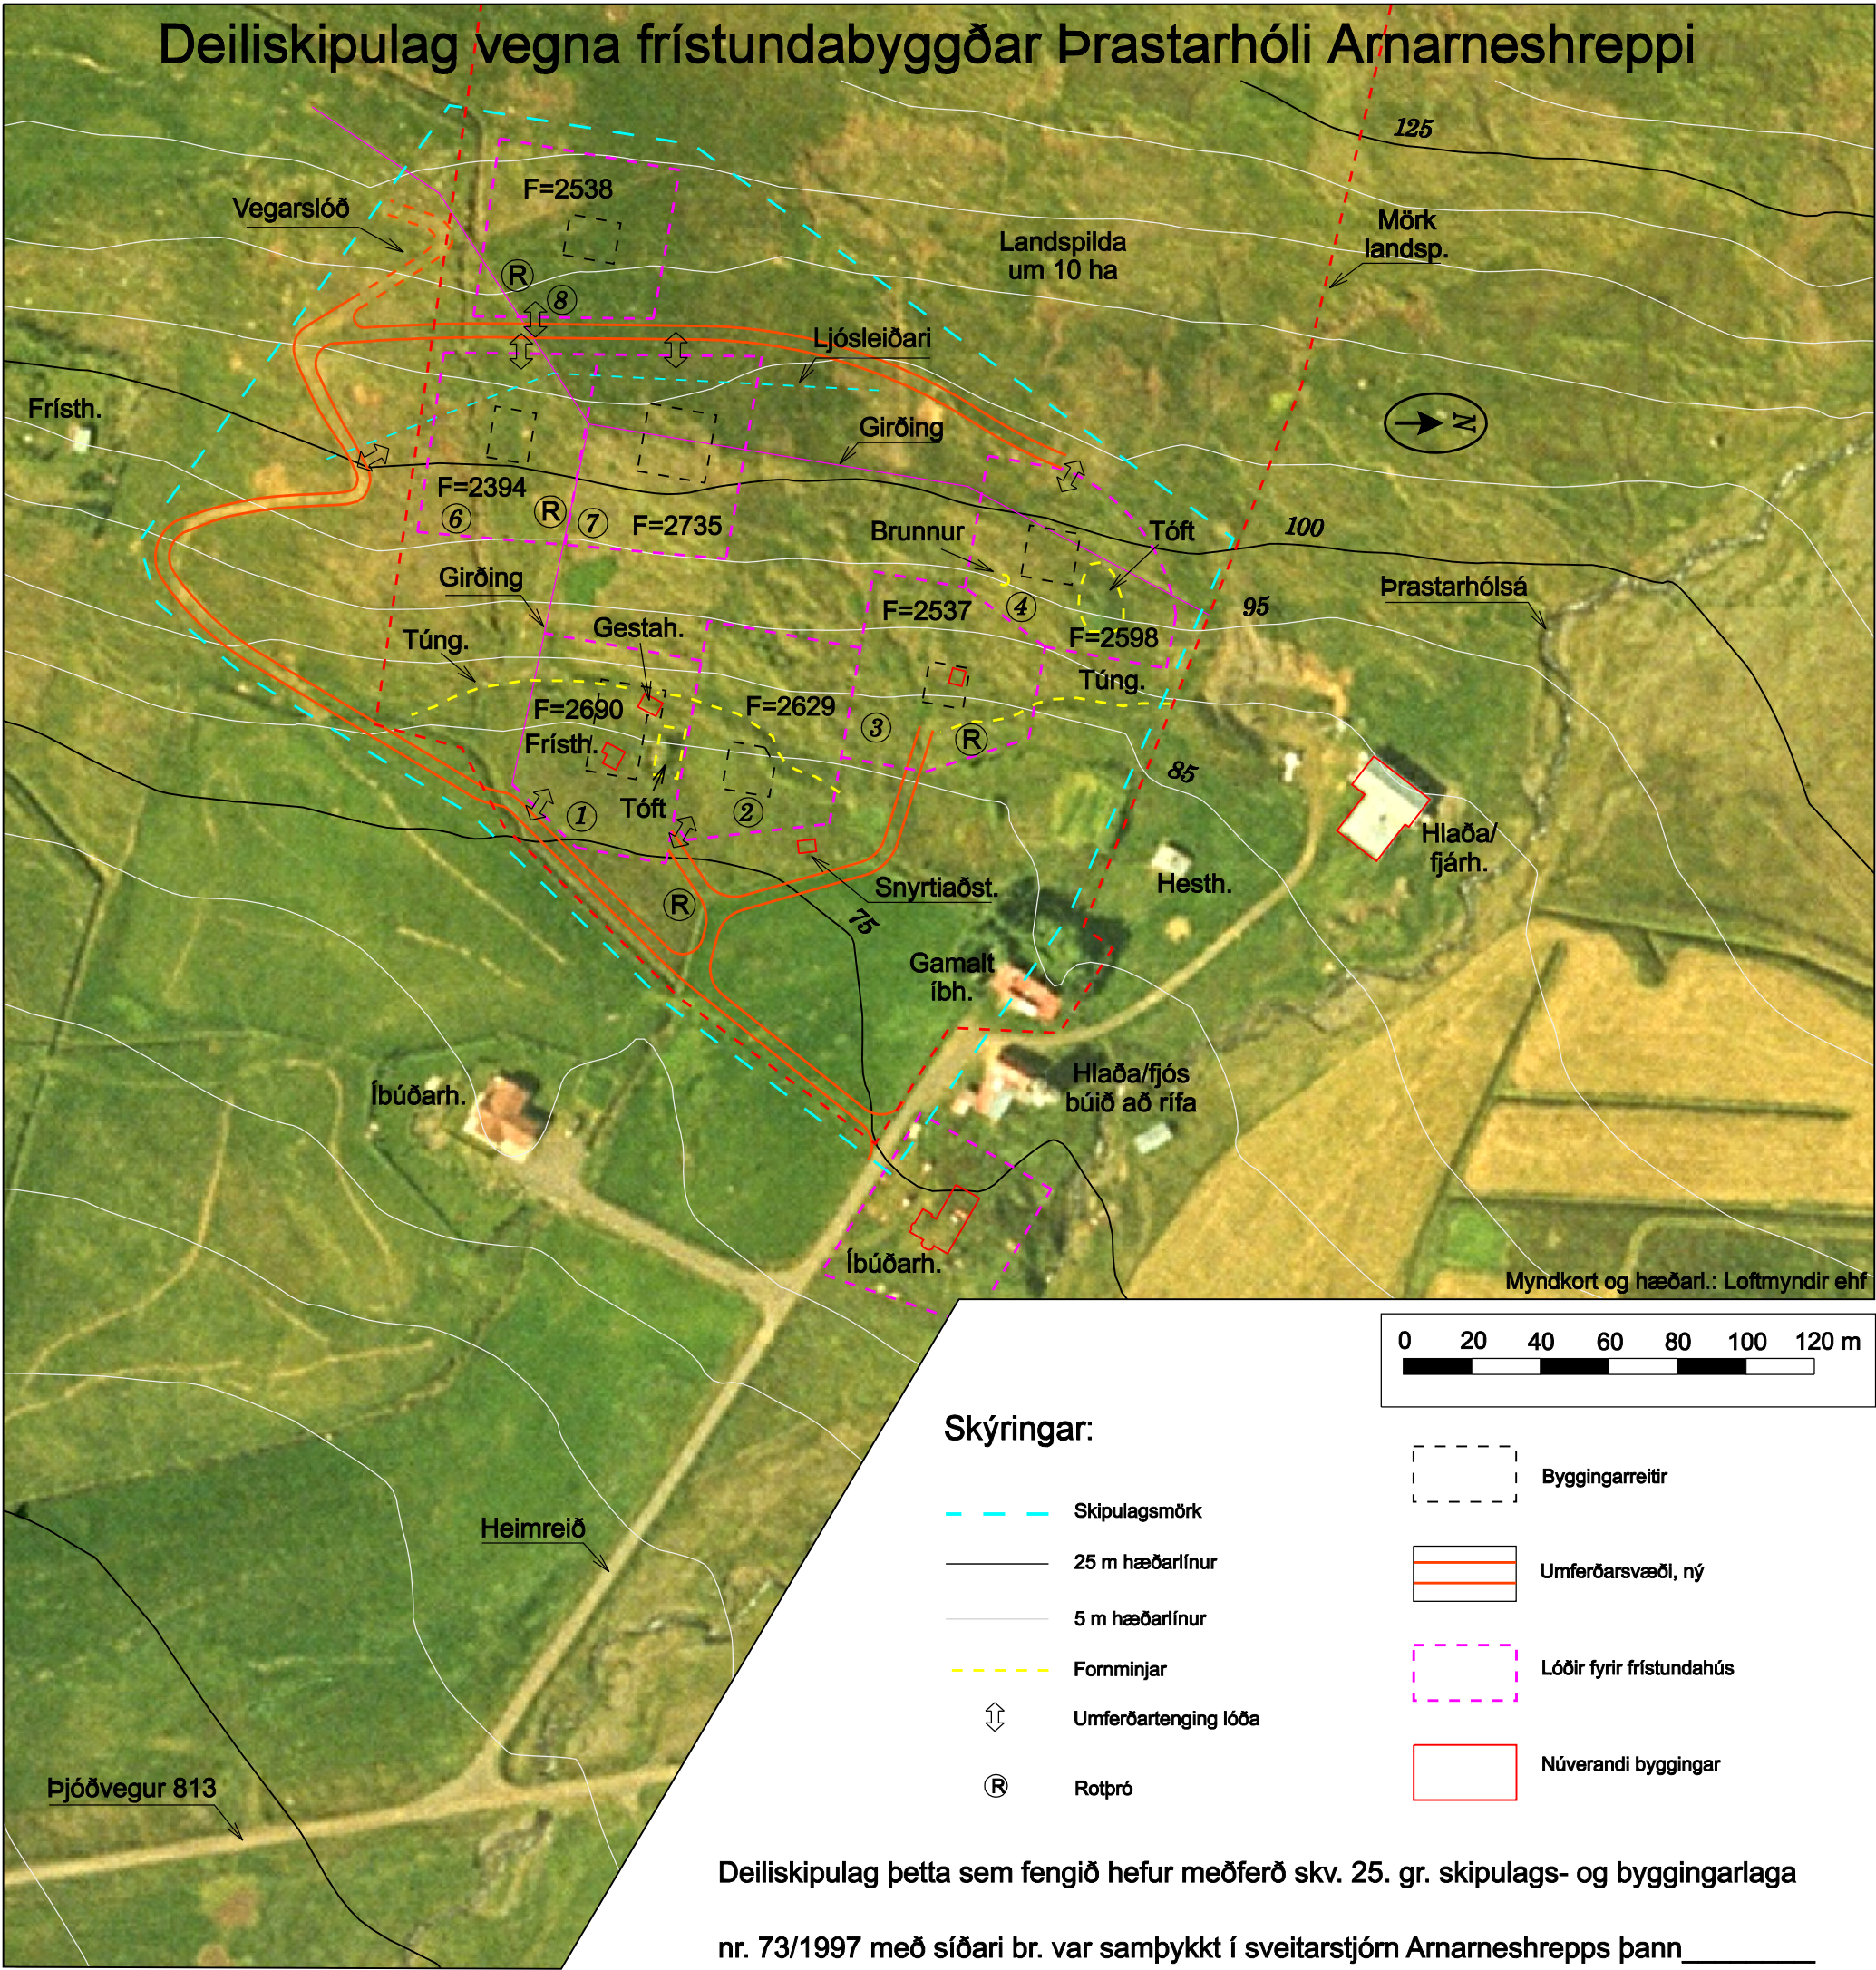

Deiliskipulag - mkv. 1:2000

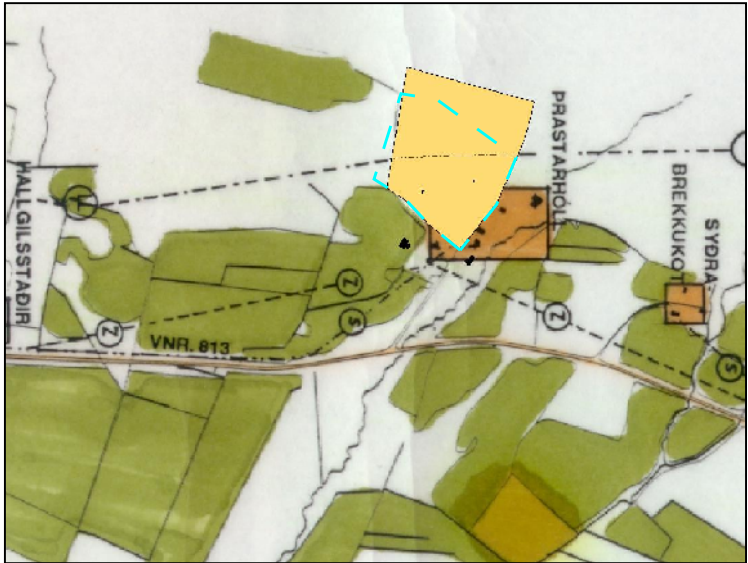

Aðalskipulag - mkv. 1:15 000

Skýringar:

- Skipulagsmörk
- 25 m hæðarlínur
- 5 m hæðarlínur
- Formminjar
- Umferðartenging lóða
- Rotþró

- Byggingarreitur
- Umferðarsvæði, ný
- Lóðir fyrir frístundahús
- Núverandi byggingar

Deiliskipulag þetta sem fengið hefur meðferð skv. 25. gr. skipulags- og byggingarlaga nr. 73/1997 með síðari br. var samþykkt í sveitarstjórn Arnarneshrepps þann _____

Sveitarstjóri

BÚNAÐARSAMBAND EYJAFJARÐAR
DEILISKIPULAGSVINNA UNNIN Í SAMVINNU ARKITEKTASTOFUNNAR FORM
OG BÚNAÐARSAMBANDS EYJAFJARÐAR

Þrastarhóll Arnarneshreppi frístundabyggð

Sjá greinarg. dags. febr. '10

verk:	teiknað ÁH og GHG	kvarði:	1:2000 í A3
efni:	DEILISKIPULAG - DEILISKIPULAGSUPPDRATTUR		
dags:	20.01.07	a:	23.06.08
b:	04.06.09	c:	25.02.10
blað:	1		

form

ARNI ARNASON húsgagna- og innanhússarkitekt FHÍ
AGÚST HAFSTEINSSON arkitekt FAÍ