

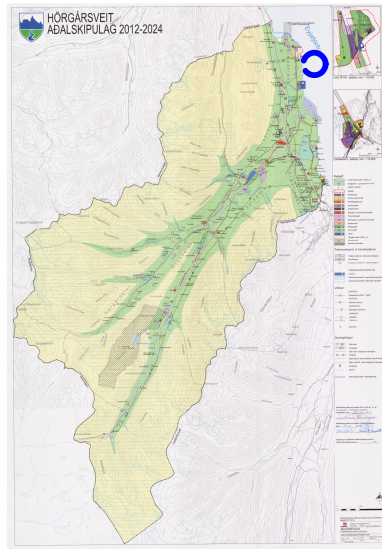


Minjastofnun
Íslands

DEILISKIPULAG

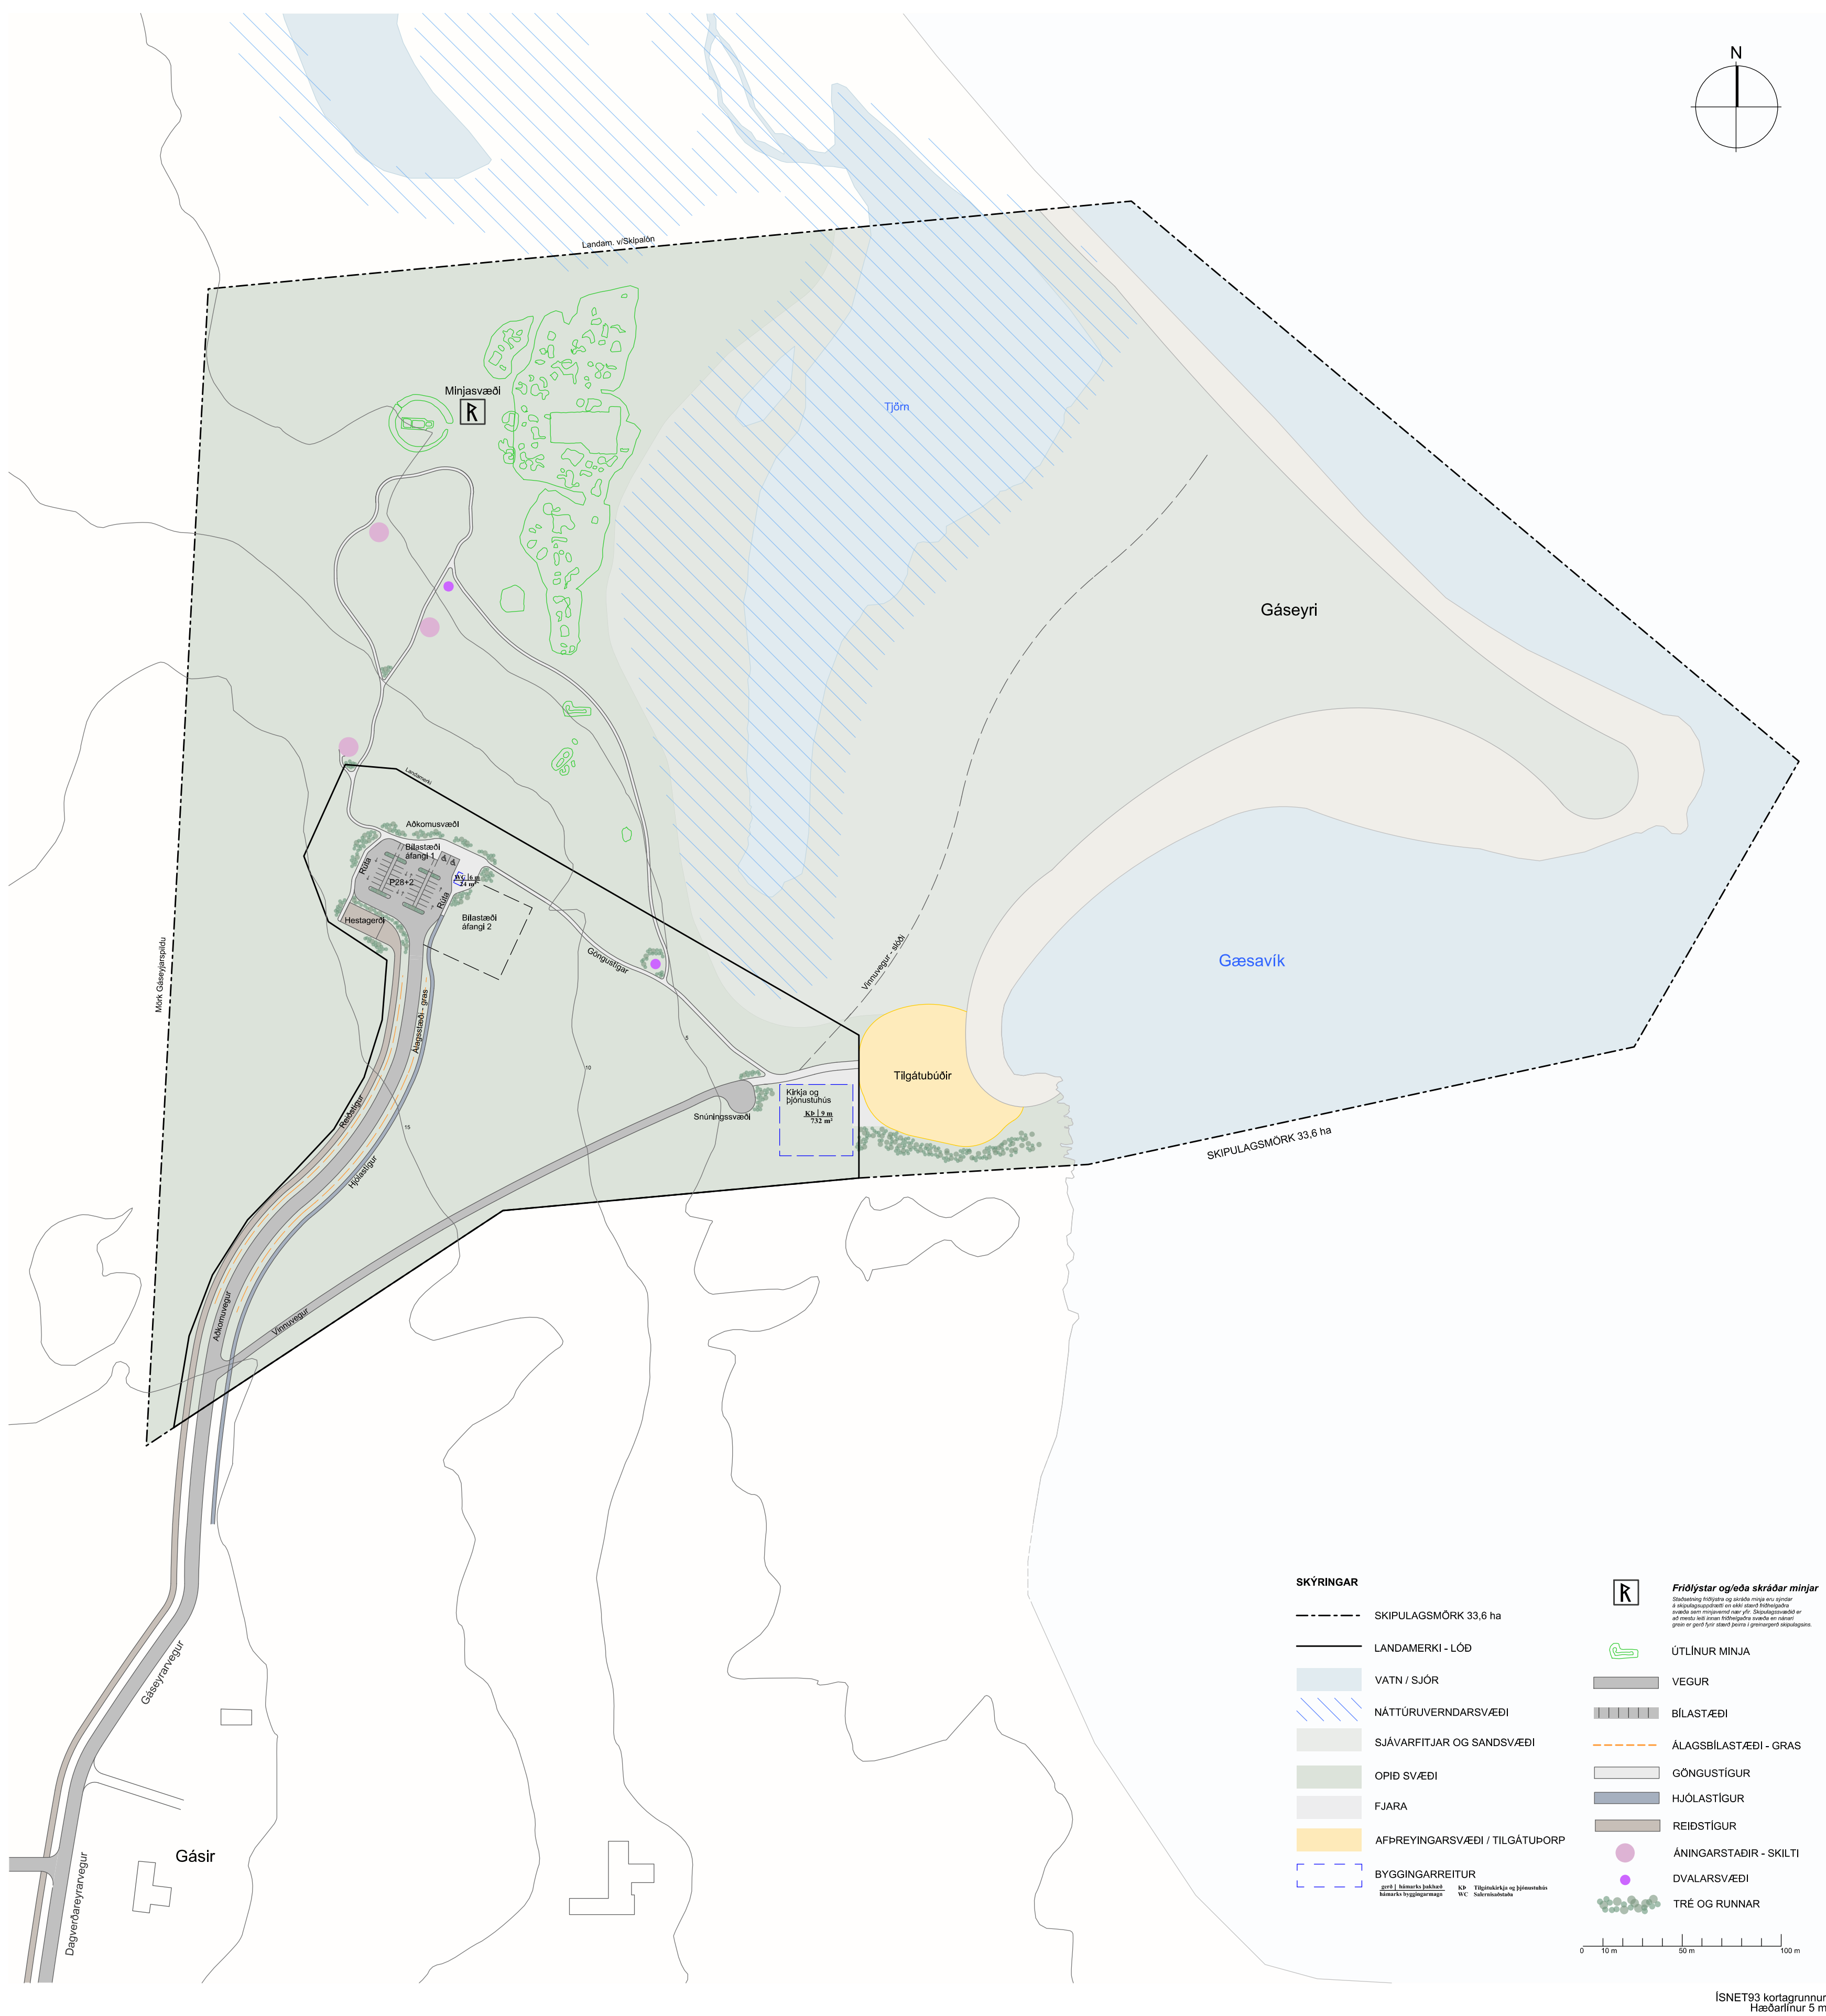

Aðalskipulag Hörgársveitar 2012-2024 - sveitarfélagsuppdráttur (til skýringar)

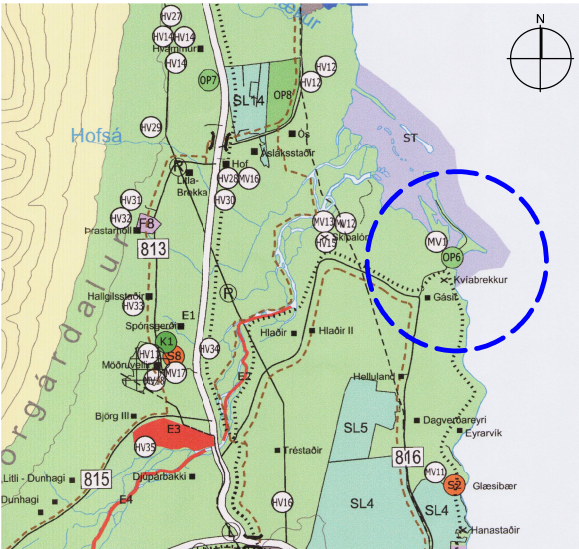

Byggingarreitir

Öfan við tilgátubúðirnar er skilgreindur byggingarreitur fyrir tilgátukirkju, en útit hennar byggist á fornlæfarnarsök að svæðinu. Umhverfis kirkjuna verður garður afmarkaður með hleðslu og aðengum um sálháld. Undir kirkjunni er gert ráð fyrir þjónustuvæðingum. Inngangur í bygginguna skulu aðlagðar að landslagi og mótaður inn í landið þannig að hann hafi taktmórkúð áhrif á ásynu svæðisins. Í húsinu skal gera ráð fyrir salernisstöðstöðu, geymslu og aðstöðu fyrir aðstandendum. Miðalídagögn. Við aðkomusvæðið er skilgreindur byggingarreitur við núverandi salernisstöðstöðu.

Veitur

Öll fráveita skal vera skv. reglugerð um fráveitu og skólp nr. 798/1999. Frárænnslí frá salernum og vöskum í fyrirhuguðu þjónustuhúsi skal leiða í rotróp með siturlögn. Byggingarfulltrúi gefur samþykkt fyrir staðsetningu á rotróp. Fylgja skal fyrirælmum Umhverfisstofnunar og Heilbrigðiseftirlits Norðurlands eystra um frágang rotrórar og tæmingu.

Minjar

Minjastaðurinn á Gásum hefur verið mældur upp af Minjastofnun Íslands. Á minjastæðinu eru frýðlastir fornleifar og eru allar skráðar fornleifar merktar á skipulagsupprætti. Út frá ystu sýnilegu þökum þeirra er 100 metra frýðleigað stæði og í skipulaginu er hugað að helgunarsæði minja. E-fornminjar sem áður voru ókunnar finnast við framkvæmd verks skal stöðva framkvæmd á tafar samræmi við 2. mgr. 24. gr. laga um menningarmálin nr. 80/2012. Jökull líklegt er að fleiri minjar leynist á stæðinu en mældar hafa verið upp og er því mikilvægt að ganga um stæðið allt með varúð.

ÁHRIFAMAT

Tjörnir og sjávarfjarntarnir á skipulagssvæðinu falla undir a. lið 1. mgr. 61. gr. laga nr. 60/2013 um náttúruvernd. Í 61. gr. laganna er kveðið á um sérstaka vernd visterkskræfna og jarðmína og ber að forðast rökun þeirra náttúruferliranna. Í skipulaginu er ekki gerð ráð fyrir að votlendi á svæðinu sé raskað með mannvirkjum eða stílagæðri. Göngustígur munu liggja að minnstaðinu og tilgátubúðum og þánnig stýra almennt umferð vegfarenda og takmarka rask á gróðri. Náttúruverndarsvæði er merkt inn á skipulagssúppíð.

Kipulagið er í samræmi við Landskipplagsstefnu og markmið 2.2 um umhverfis- og menningarlegu skipulagið stuðlar að heilnæmni umhverfis og verndun og varðveislu sérstæðrar náttúru, menningar- og sögu. Fyrirhugið mannvirki skulu falla að landslagi og taki mið af byggingarhefðum og staðhættum. Lögð er áhersla á að ný mannvirki hafi samræmda og högnæra heldraráðsýnd sem falli vel að sérkennum umhverfisins og virði minjar og náttúru svæðisins. Fyrirhugið endurbýgging á tilgátukirkjunni og þjónustuhúsi undir henni hefur áhrif á ástand og yfirbragð svæðisins en hönnun er í samræmi við byggingarhefðið á tímum miðalda kauptýranna.

Deiliskipulaginu eru ekkir skilgærandir heimildir til framkvæmda sem líklegar eru til að hafa umtalsverð umhverfisáhrif eða falla undir ákvæði laga nr. 106/2000 um mót á umhverfisáhrifum. Deiliskipulagið fellur því ekki undir ákvæði laga nr. 105/2006 um umhverfismat áætlaða. Í samræm við 5.4 gr. skipulagsreglugerðar nr. 90/2013 er hér gerð grein fyrir líklegum áhrifum af fyrirhuguðum framkvæmdum á umhverfi. Núverandi hlutfærni svæðisins er styrkt með betra aðgengi að mánafarveginum og tilgátubúðum og umferð gæta er styrkt um skipulagað stíga. Stígar og áningarstærta raska eftir atvikum því landslagi sem þeir liggja í en um hliðar þeir nælægu umhverfi átróðningu. Stígakæring byggist á núverandi trúðnum og grónum slóðum um svæðið. Ekki er gert ráð fyrir skipulögðum stígum um vottendissvæðið. Gert er ráð fyrir lágstmörktu lýsingu á hluta svæðisins, hugað er að myrkurgæðum og ljósmengun. Öflilegt er að heimildir skipulagsins muni hafa áhrif á gróðurfar og fuglalíf á svæðinu. Fyrirhuguð uppbygging á svæðinu er lágstmöld, í anda þess sem þegar hefur verið gert og talin hafa jákvæð áhrif á ástand svæðisins og varðveisluð. Deiliskipulagið er talið hafa jákvæð áhrif á útivist og ferðamennsku með bættu aðgengi og þar með jákvæð áhrif á samfélagslegu þætti í sveitarfélaginu.

SKIPULAGSFERILL

Skipulagsglýsing var auglýst á heimasíðu Hörgársveitar og send umsagnaraðilum. Frestur til að skila inn ábendingum var til 20. mars 2020. Umsagnir um lýsinguna bárust frá Norðurorku, Vegagerðinni, Heilbrigðiseftirliti Norðurlands eystra, Skipulagstofnun, Umhverfisstofnun og Minjastofnun Íslands. Tekið var tillit til þeirra ábendinga sem komu frá umsagnaraðilum við gerð skipulagstillögu. Skipulagssvæðið var stækkað út fyrir strandlínu eftir auglýsingu á skipulagsglýsingu.



GÁSIR
Deiliskipulag - tillaga

Skipulagsuppdráttur og greinargerð

Minjastofnur
Íslands

Deiliskipulag þetta sem auglýst hefur verið
skv. ákvæði 41. greinar skipulagslaga nr. 123/2010
frá _____ til _____
var samþykkt í sveitarstjórn Hörgársveitar
þann _____.

Sveitarstjóri Hörqársveitar

Augýsing um gildistöku deiliskipulagsins var birt
í B-deild Stjórnartíðinda þann _____.

KVARDI	A1 1:2000	DAGS. 28. september 2020	SKIPULAG: ABØ, AKG TEIKNAÐ: AKG
VERKNR.	DU1901	TEIKN nr. 1	Br.