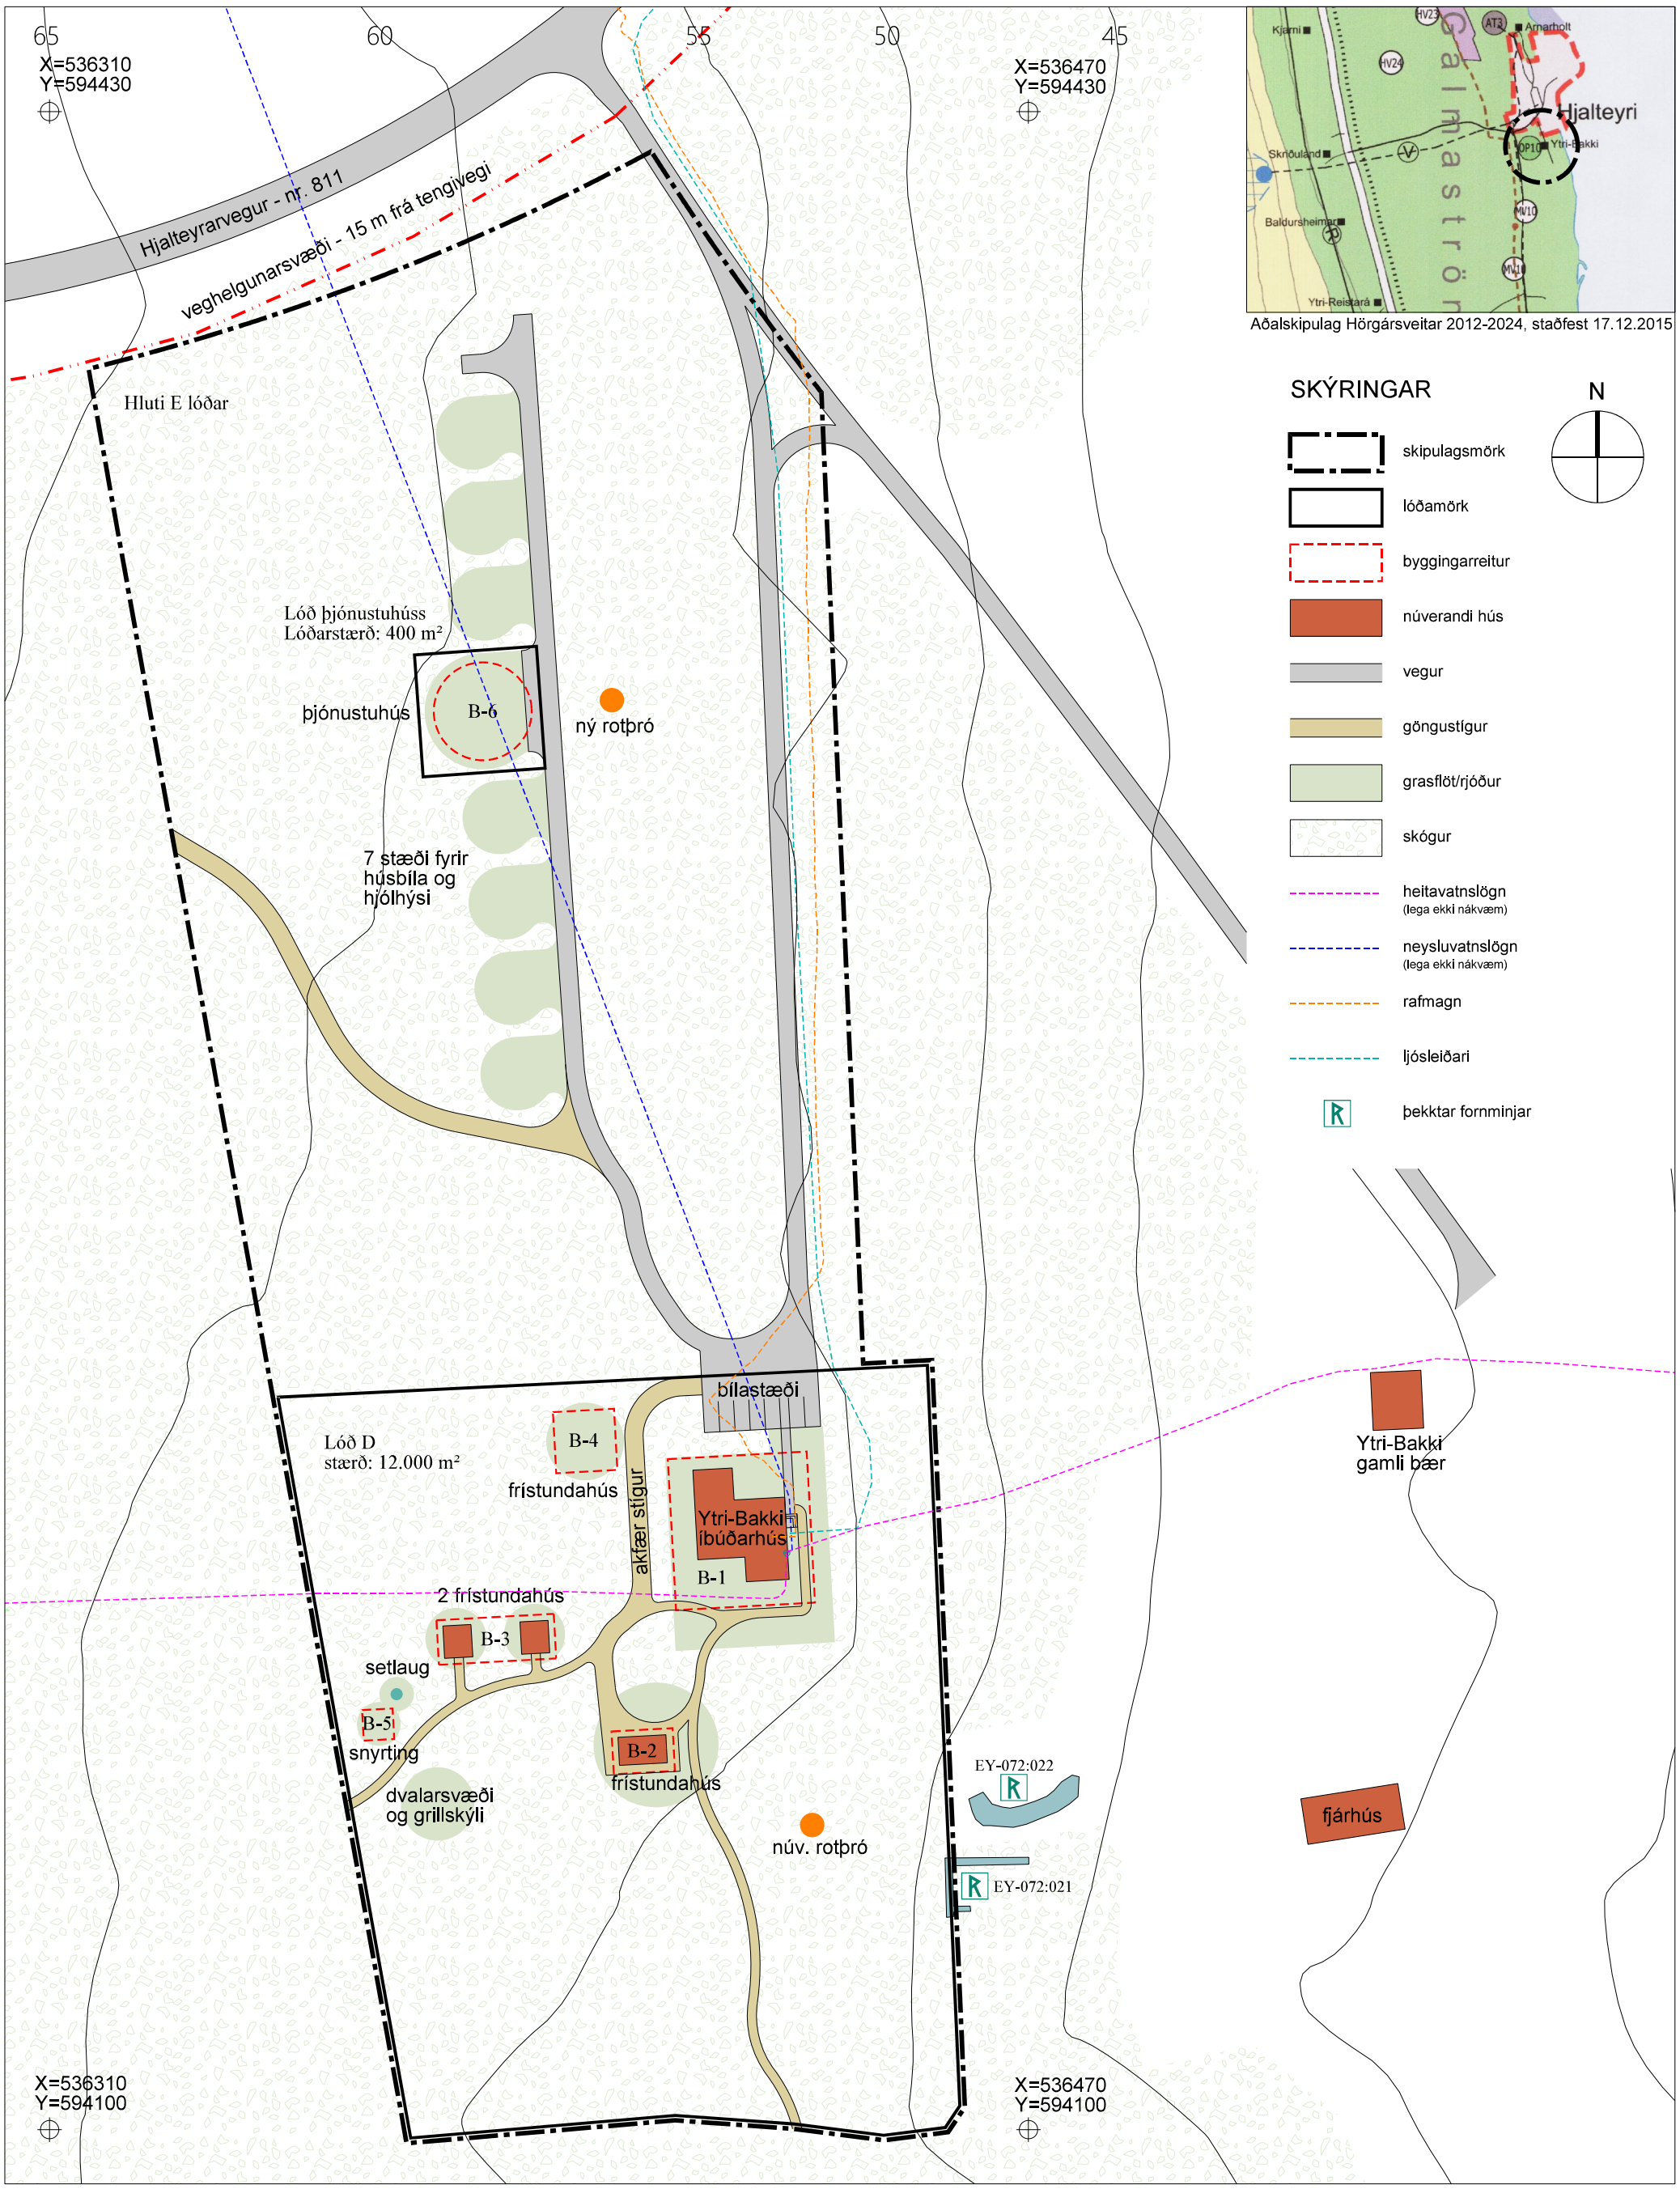

Aðalskipulag Hörgársveitar 2012-2024, staðfest 17.12.2015

Deiliskipulag þetta sem auglýst hefur verið skv. 41. gr. skipulagslaga nr. 123/2010
frá_____ til _____
var samþykkt í skipulagsnefnd þann _____
og í sveitarstjórn Hörgársveitar þann _____

_____
sveitarstjóri

Gildistaka deiliskipulagsins var auglýst í B-deild Stjórnartíðinda _____

Uppdrætti þessum fylgir:
Greinargerð dags. 13.03.2019
Skýringaruppdráttur dags. 13.03.2019

Grunnkort:
5 m hæðarlínur
Búnaðarsamband Eyjafjarðar

TEIKNISTOFA ARKITEKTA GYLFI GUÐJÓNSSON OG FÉLAGAR ehf. arkitektar faí KAUPANGI VIÐ MÝRARVEG 600 AKUREYRI SÍMI 461 5508 NETFANG: arki@teikna.is www.teikna.is	Deiliskipulagsuppdráttur Ytri-Bakki, Hörgársveit Lóð D og hluti E lóðar TILLAGA	VERK 18-501 BLAÐ 1
HANNAÐ LF / TEIKNAÐ LF	DAGS. 13.03.2019	
KVARÐI 1:1.000 í A3	BREYTT	