


# DEILISKIPULAG ÍBÚÐARBYGGÐAR Í LANDI GLÆSIBÆJAR, 3.ÁFANGI - HÖRGÁRSVEIT

SKIPULAGSUPPDRAÐTUR

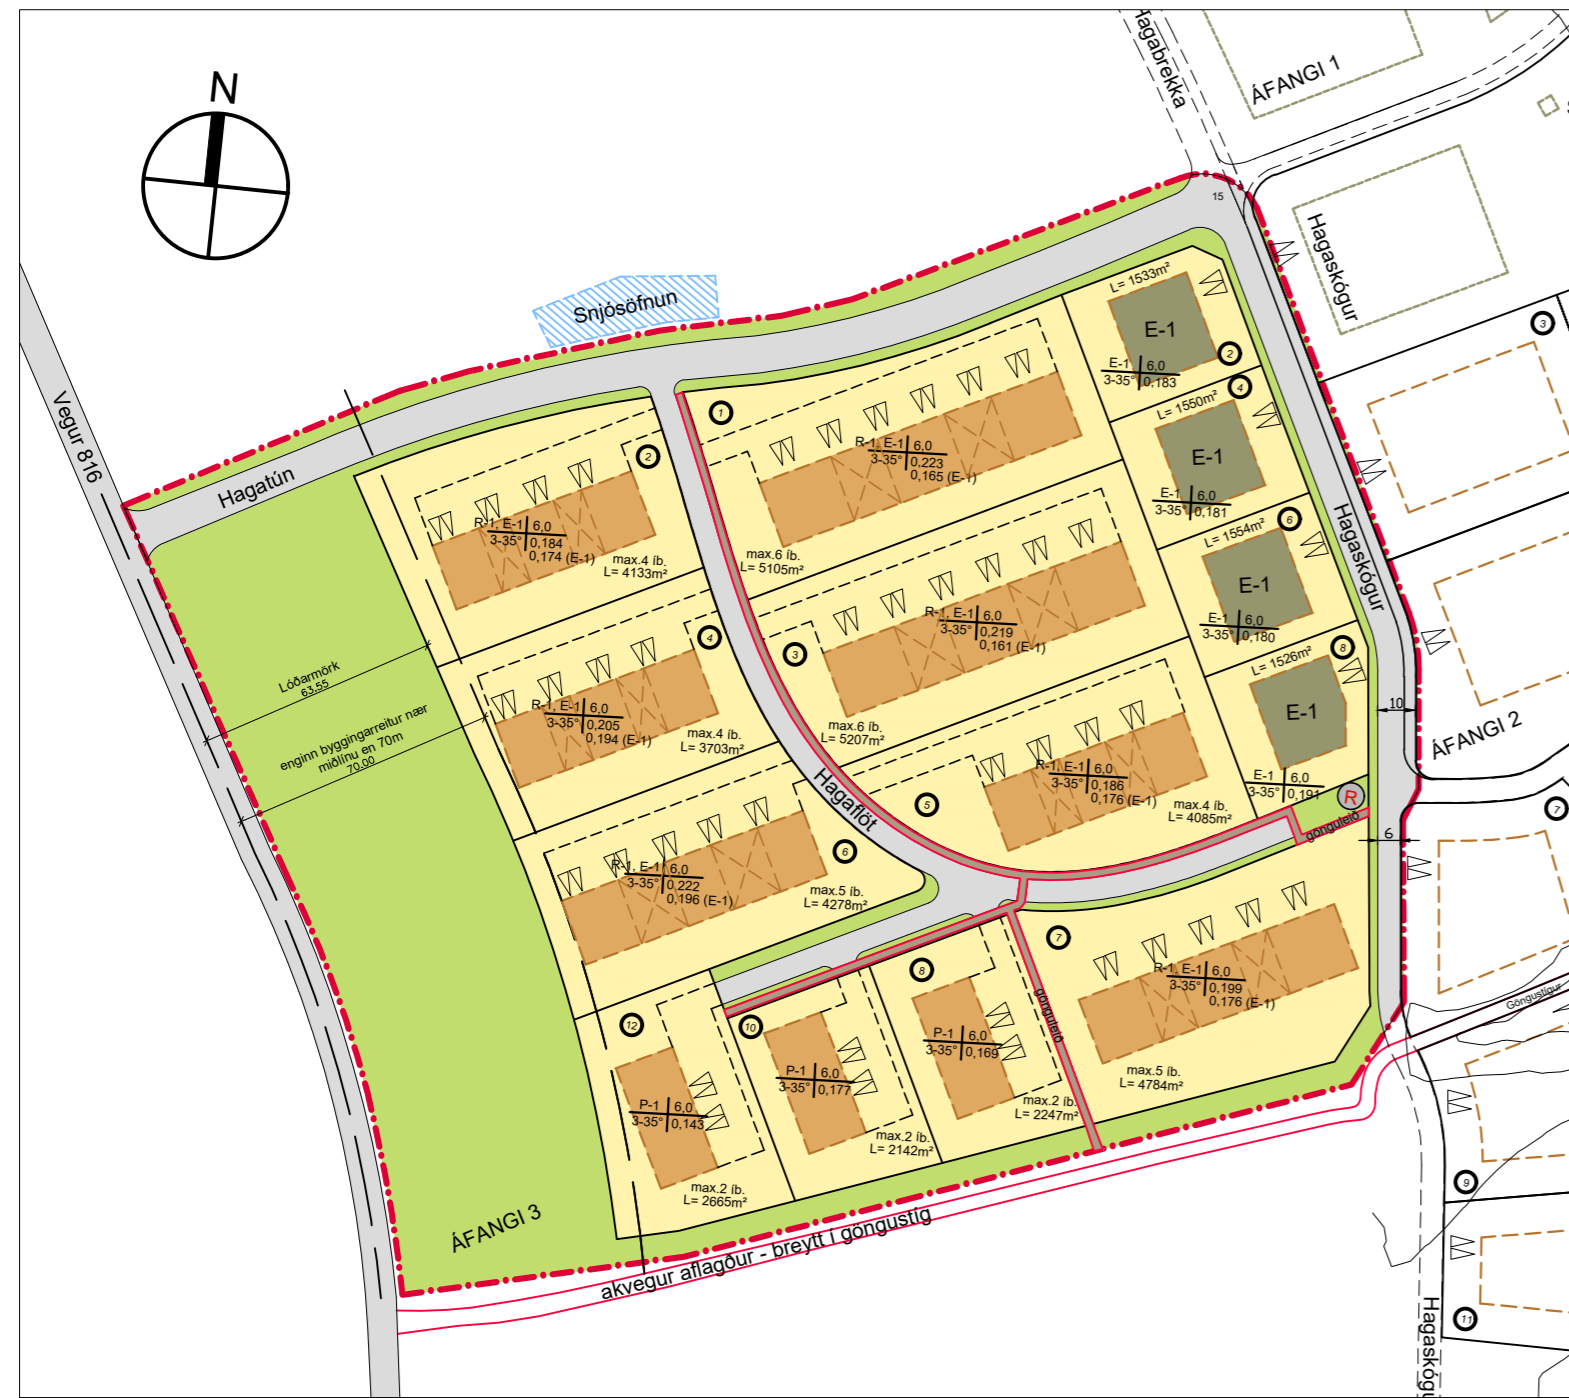


10 20 30 40 50 60 70m  
KVARDI 1:2000@A2

SKÝRINGARUPPDRAÐTUR



10 20 30 40 50 60 70m  
KVARDI 1:2000@A2

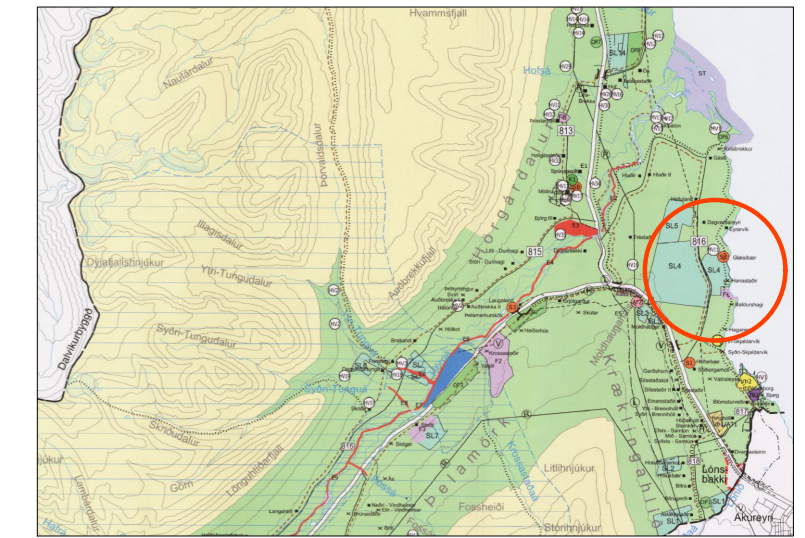


Aðalskipulagi Hörgársveitar 2012-2024. Kvarði. 1:20000

SKÝRINGAR

- MÖRK DEILISKIPULAGS
- HÆDARLINUKORT
- LÓÐIR - LÓÐARMÖRK
- BYGGINGARREITIR PARHÚSA / RAÐHÚSA
- BYGGINGARREITIR EINBÝLISHÚSA
- GÓTUR
- GÖNGUSTÍGAR
- OPIÐ GRÆNT SVÆÐI
- BÍLASTÆÐI
- FORNMÍNJAR
- SNJÓSÖFNUNARSVÆÐI
- ROTPRÓ / SKOLPHREINSISTÖÐ

SKÝRINGAMYNDIR - DÆMIGERÐ SNÍÐ HÚSA

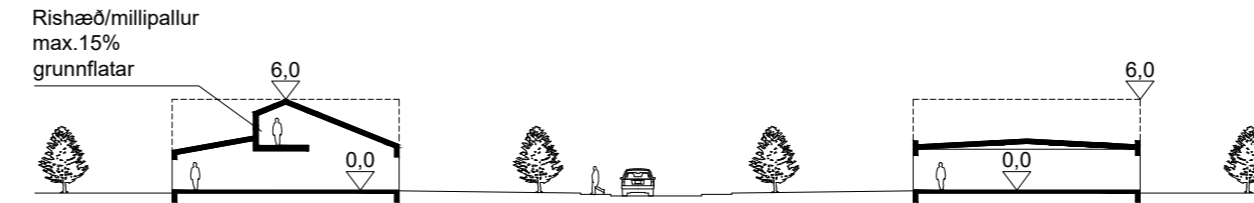

LÓÐATÖFLUR HAGAFLOTAR OG HAGASKÓGAR

PAR-, RAD- OG EINBÝLISHÚS VÍÐ HAGAFLOT

Lóð nr.	Stærð lóðar m <sup>2</sup>	M.v. raðhús/parhús		M.v. einbýlishús		Max fjöldi íbúða pr.lóð
		Nh	Max m <sup>2</sup>	Nh	Max m <sup>2</sup>	
Hagaflot 1	5105 m <sup>2</sup>	0.223	1140 m <sup>2</sup>	0.165	840 m <sup>2</sup>	6
Hagaflot 2	4133 m <sup>2</sup>	0.184	760 m <sup>2</sup>	0.174	720 m <sup>2</sup>	4
Hagaflot 3	5207 m <sup>2</sup>	0.219	1140 m <sup>2</sup>	0.161	840 m <sup>2</sup>	6
Hagaflot 4	3703 m <sup>2</sup>	0.205	760 m <sup>2</sup>	0.194	720 m <sup>2</sup>	4
Hagaflot 5	4085 m <sup>2</sup>	0.186	760 m <sup>2</sup>	0.176	720 m <sup>2</sup>	4
Hagaflot 6	4278 m <sup>2</sup>	0.222	950 m <sup>2</sup>	0.196	840 m <sup>2</sup>	5
Hagaflot 7	4784 m <sup>2</sup>	0.199	950 m <sup>2</sup>	0.176	840 m <sup>2</sup>	5
Hagaflot 8	2247 m <sup>2</sup>	0.169	380 m <sup>2</sup>			2
Hagaflot 10	2142 m <sup>2</sup>	0.177	380 m <sup>2</sup>			2
Hagaflot 12	2665 m <sup>2</sup>	0.143	380 m <sup>2</sup>			2
	38349 m <sup>2</sup>		7600 m <sup>2</sup>		5520 m <sup>2</sup>	40

EINBÝLISHÚS VÍÐ HAGASKÓG

Lóð nr.	Stærð lóðar m <sup>2</sup>	Nh	Einbýlishús		Max fjöldi íbúða
			Max m <sup>2</sup>		
Hagaskógur 2	1533 m <sup>2</sup>	0.183	280 m <sup>2</sup>		1
Hagaskógur 4	1550 m <sup>2</sup>	0.181	280 m <sup>2</sup>		1
Hagaskógur 6	1554 m <sup>2</sup>	0.180	280 m <sup>2</sup>		1
Hagaskógur 8	1526 m <sup>2</sup>	0.183	280 m <sup>2</sup>		1
	6163 m <sup>2</sup>		1120 m <sup>2</sup>		4

SKILMÁLALYKILL:

Húsgerðir	Max. þakhæð
Þakhalli	Nh. einbýlish. E
	Nh. raðhúsa R

Deiliskipulag þetta var auglýst skv. 41.gr.skipulagslaga nr. 123/2010 frá \_\_\_\_\_ til \_\_\_\_\_.

Deiliskipulagi var samþykkt í skipulagsnefnd þann \_\_\_\_\_ og í sveitarstjórn Hörgársveitar þann \_\_\_\_\_.

Sveitarstjóri Hörgársveitar

**GLÆSIBÆR - 3.ÁFANGI ÍBÚÐARBYGGÐAR**  
DEILISKIPULAG Í LANDI GLÆSIBÆJAR - HÖRGÁRSVEIT - 13-02-2024

Logi Már Einarsson arkitekt hf. kt. 210864 - 2989 Kvarði: @A2 1:1000  
Ingólfur F. Guðmundsson l.d. kt. 010273 - 3079 Teiknað: IFG - RFG  
Vajólfur Brynjarsson Byggingafr. kt. 240463 - 5209

**KOLLGÁTA**  
Glerárgata 28, 3.h. 600 Akureyri  
Sími/Fax: 464 7880 - 464 7889  
Netfang: kollgata@kollgata.is

**03**