
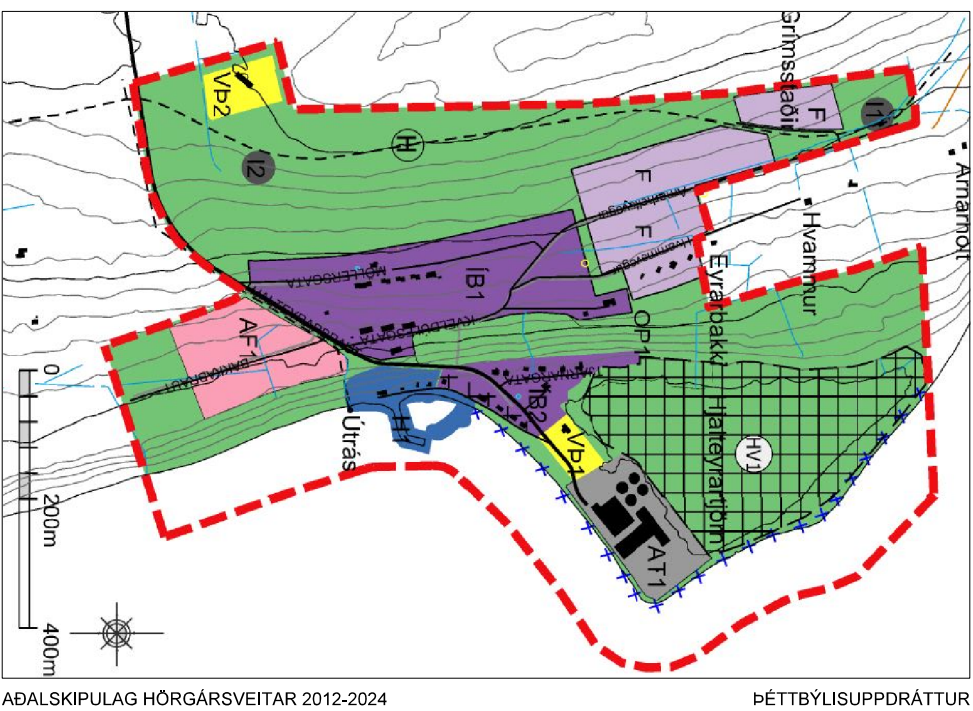


DEILISKIPULAG HJALTEYRAR, HÖRGÁRSVEIT

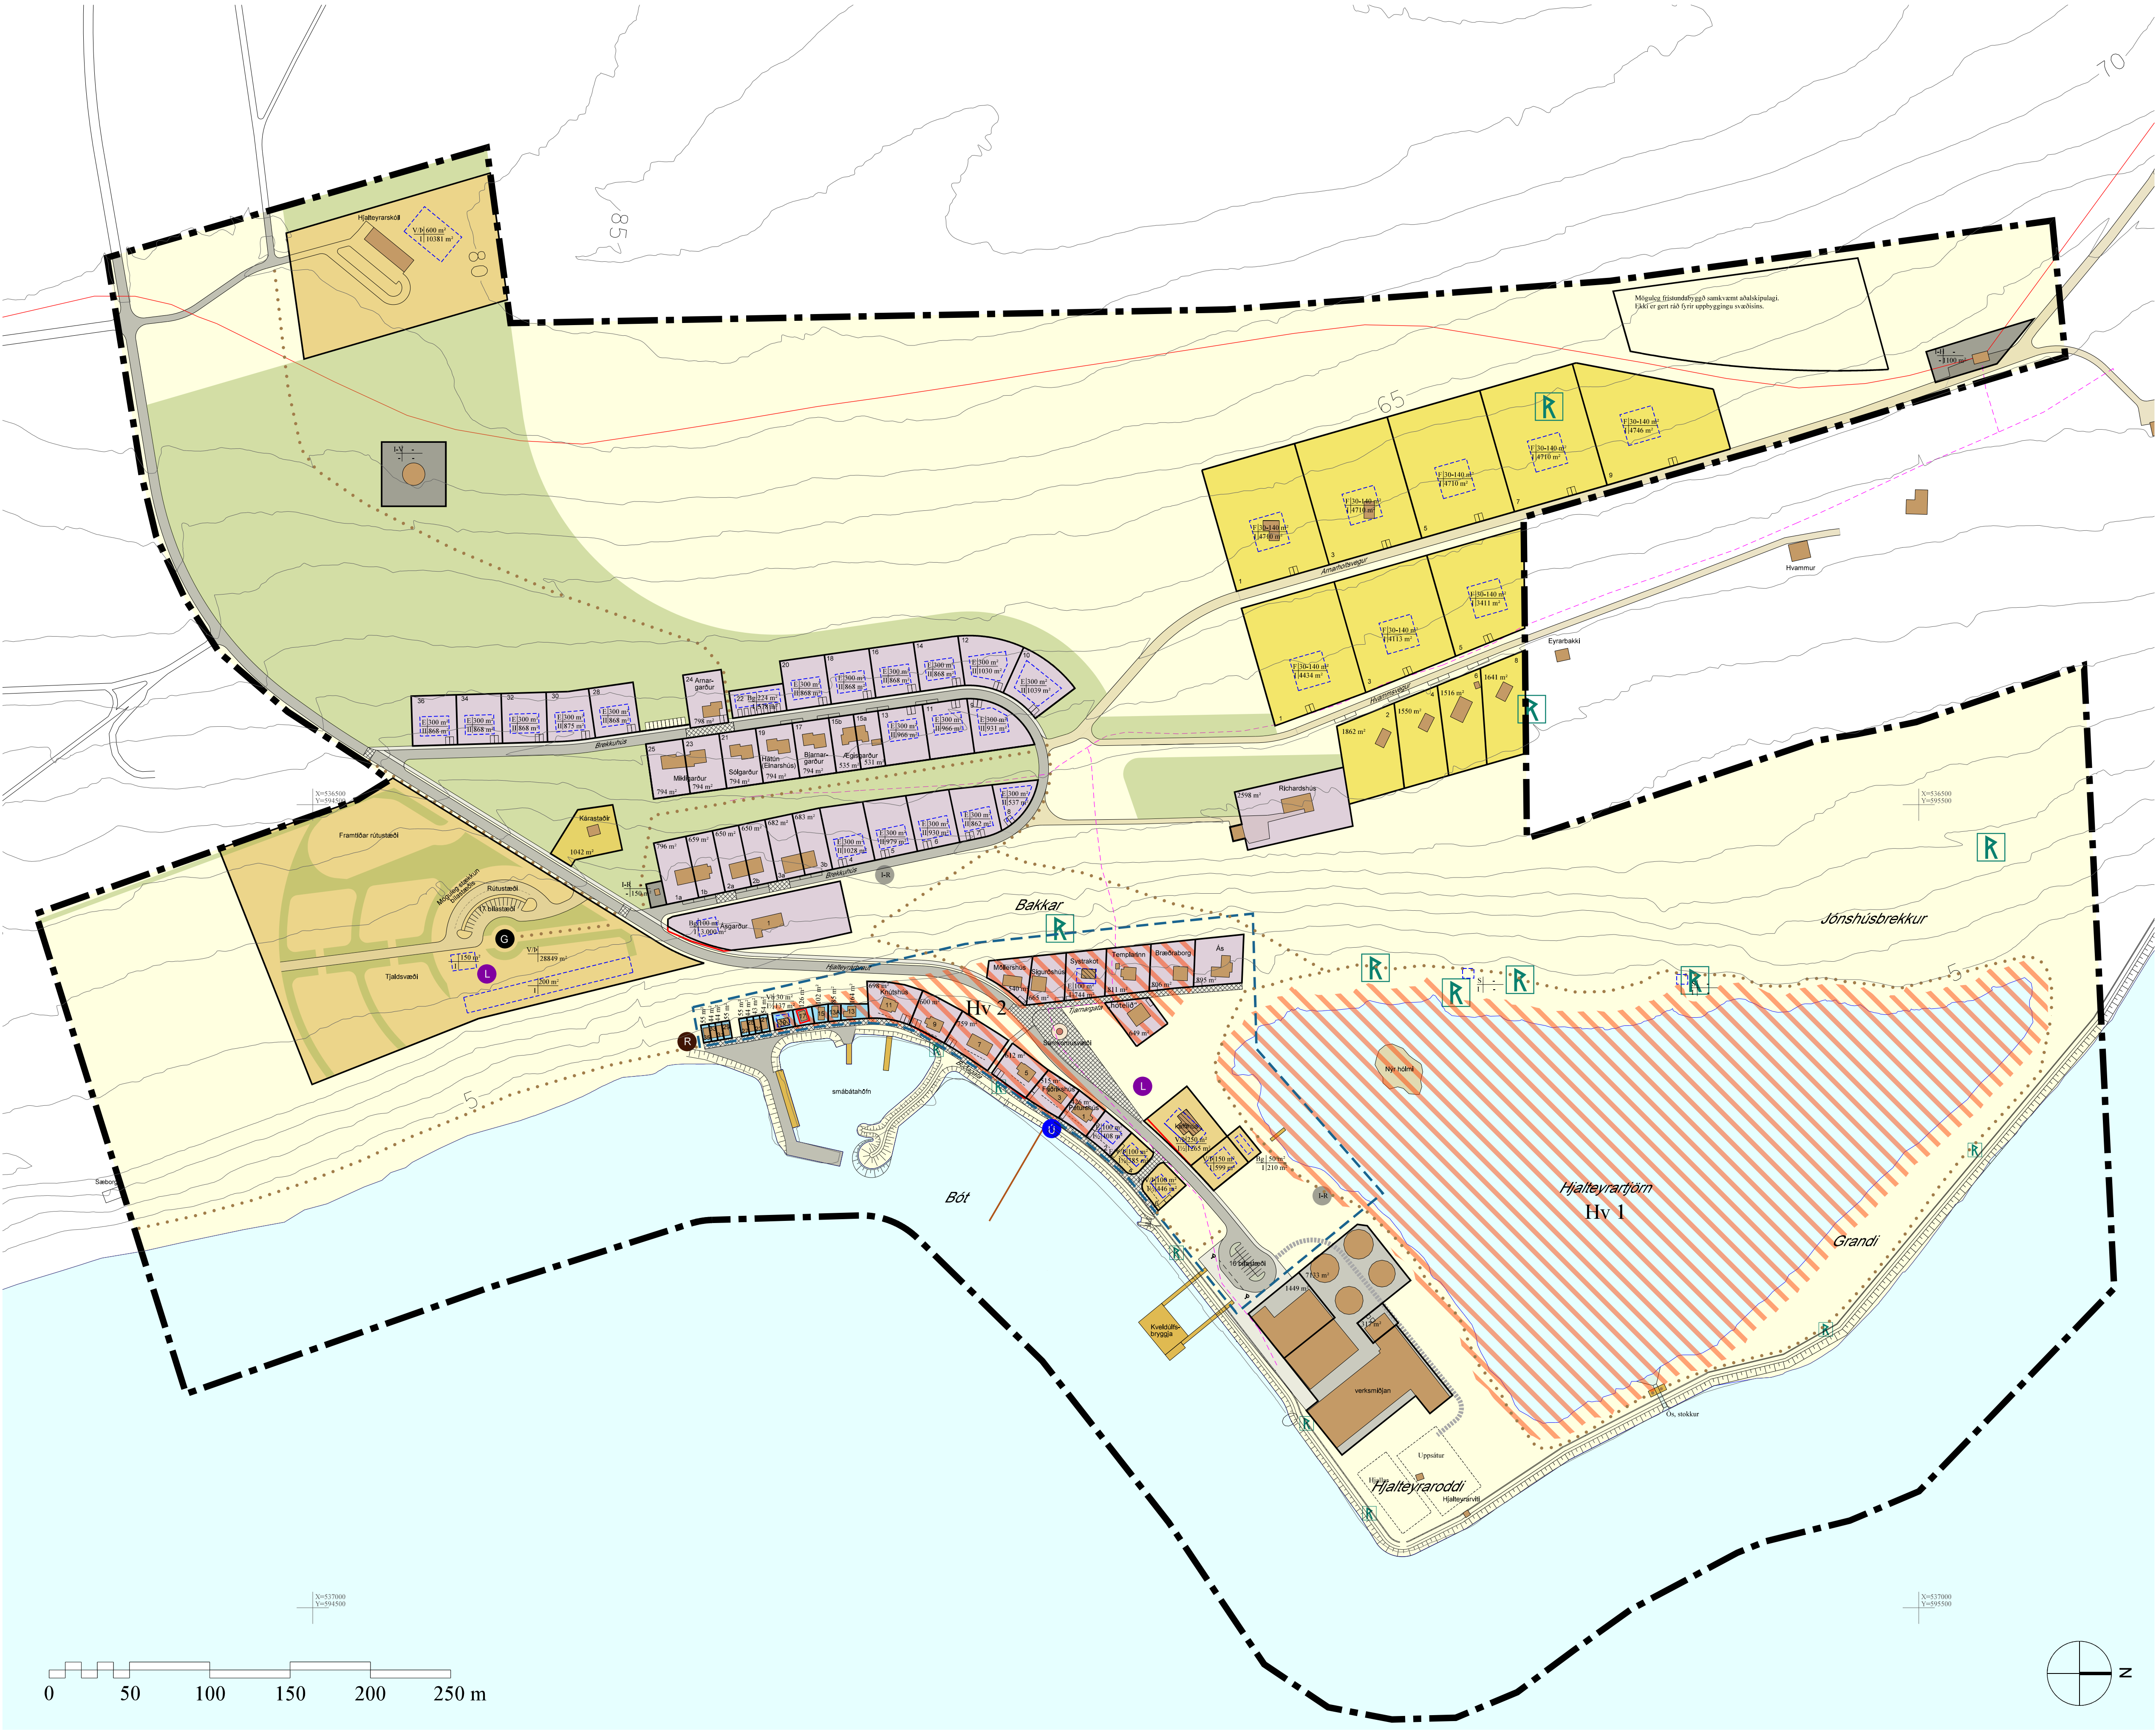

SKÝRINGAR

Skipulagsmörk

Opið, óbyggt svæði

Lóðamörk

Lóðamörk falla úr gildi

Íbúðarlóð

Fristundalóð

Lóð fyrir verslun og þjónustu

Tjaldsvæði

Lóð fyrir athafnastarfssemi

Verbúðarlóð

Íbúðarlóð

Húsgæði / Bygg.magn

Hæðarhlöð / Lóðarstærð

Hverfisvernd

Verndarsvæði i þéttbýli, útlina

Skráður minjastaður

Núverandi bygging

Bygging sem heimilt er að fjarlægja

Byggingarreitir, bindandi byggingarlína

Akvæðamörk

Bílastæði - fjöldi, ýmist á lóð eða í götu

Gata, bundið siðlag

Gata, mól

Gangstétt

Hellulögn - (til skýringar)

Útivistarstígur

Akfær stígur, aðkomuleið að uppsátri

Skógrækt / tré og runnar

Grillhús

Leiksvæði

Rotþró / safnþró

Útrás fráveitu

Stofnlögn hitaveitu

Götlögn hitaveitu

Bryggja / brú

E

Einbýlishús

F

Fristundahús

V/Þ

Verslun og þjónusta

Bg

Bilageymsla, bátageymsla

Vb

Verbúð

S

Fuglaskoðunarhús

I-V

Vatnsveita, geymir

I-H

Hitaveita, dælustöð

I-R

Rafveita, dreifistöð

Deiliskipulag þetta var auglýst skv. 41. gr. skipulagslaga nr. 123/2010 frá 21. desember 2017 til 1. febrúar 2018.
Deiliskipulagið var samþykkt í skipulags- og umhverfisnefnd þann 26. febrúar 2018 og í sveitarstjórn Hörgársveitar þann _____

_____ sveitarstjóri

Gildistaka deiliskipulagsins var auglýst í B-deild Stjórnartíðinda þann _____



Grunnkort og loftmynd: Loftmyndir ehf 2014
Hnitakerfi: Isnet93

Greinargerð og skýringaruppráttur dags. 9.5.2018 er hluti deiliskipulagsins.

TEIKNISTOFA ARKITEKTA		Deiliskipulagsuppráttur		VERK
GYLFI GUDJONSSON OG FÉLAGAR ehf. arkitektar f.ei		Deiliskipulag Hjalteyrar, Hörgársveit		BLAÐ
KALPANDA VAFRÆVING OG AÐRANNA SÍÐI 401 TÖS HÖRGÁRSVEIT		26.2.2018, 9.5.2018		14-223
HANNAÐ	LF, AÖ	TEIKNAD	LF, AÖ	BREYTT
KVARÐ	1:2.000	A1		