




HAFNAR-, ATHAFNA- OG IÐNAÐARSVÆÐI Á DYSNESI Í HÖRGÁRSVEIT

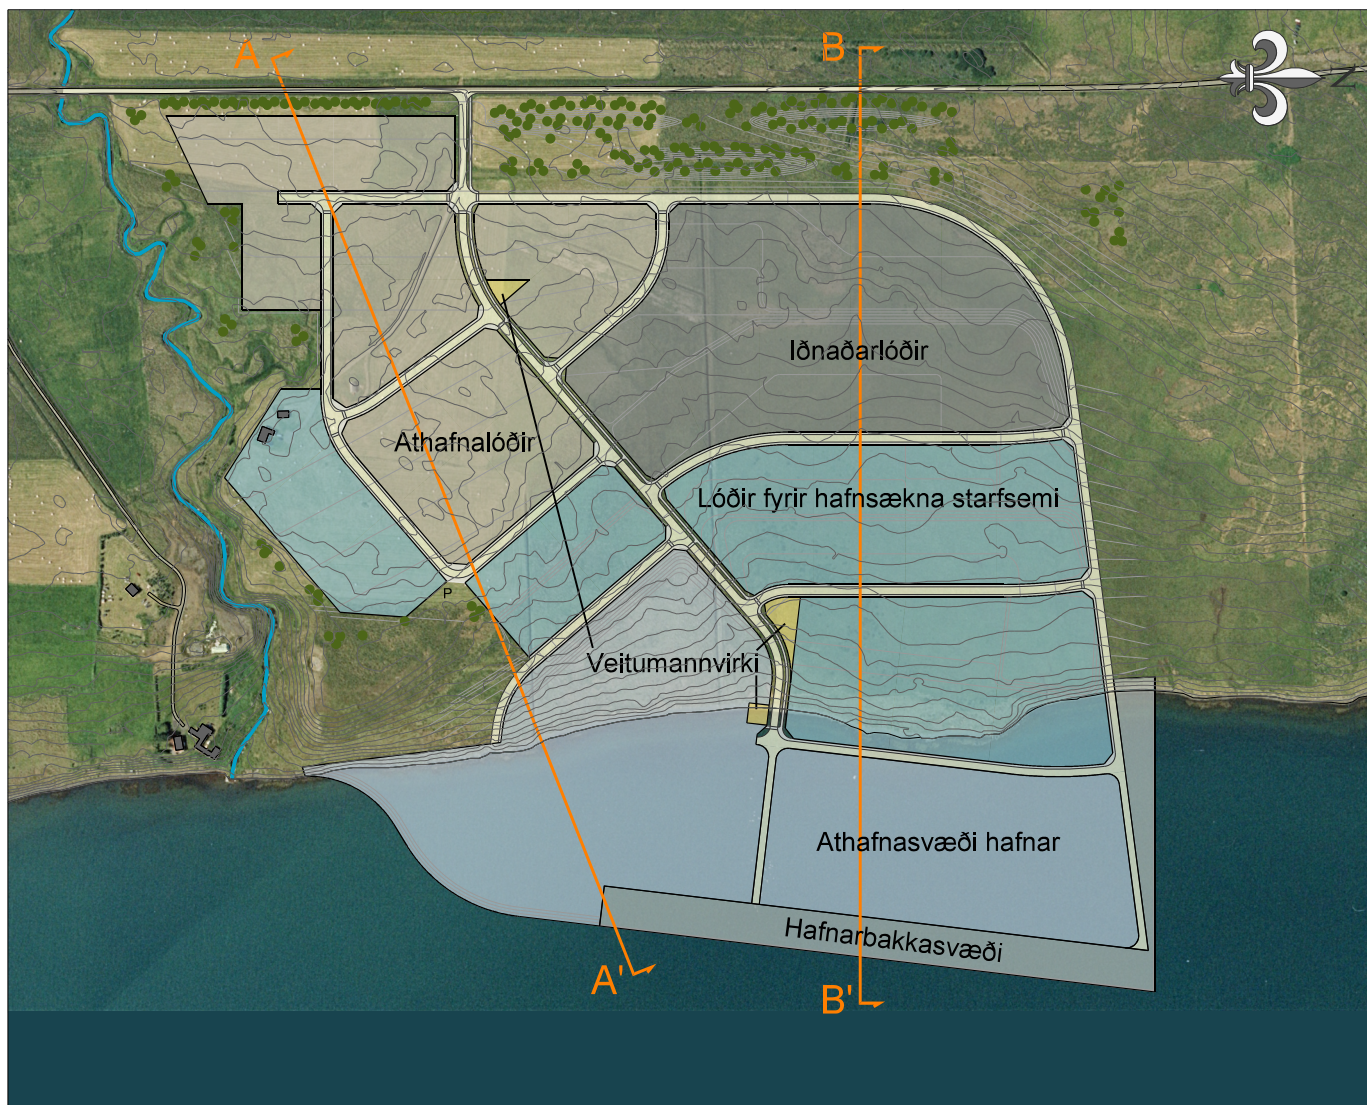

Yfirlitsmynd skipulagssvæðis mkv. 1:7.500



Mögulegt yfirbragð svæðis - mól

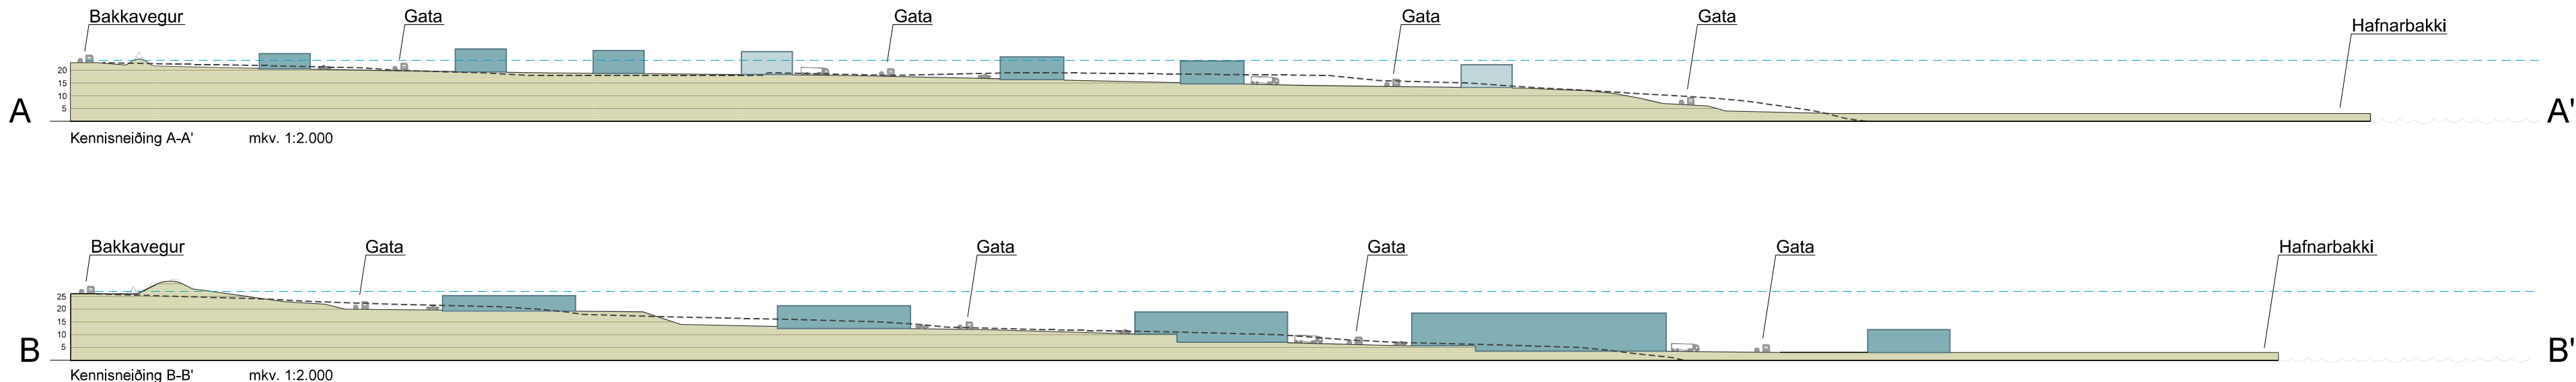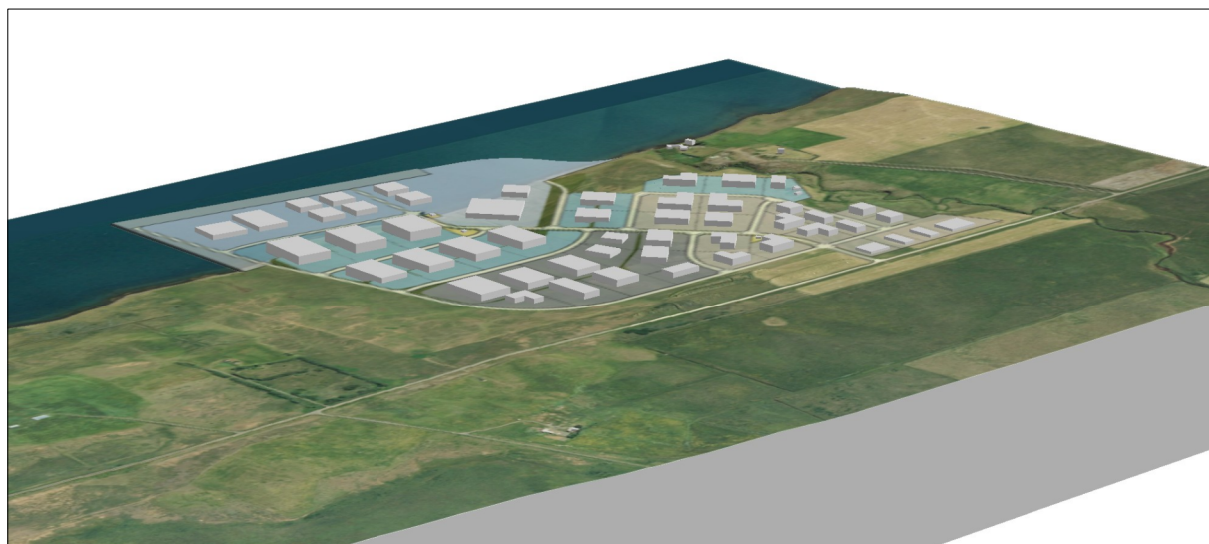

- Skýringar
- Núverandi landhæð
 - Ný landhæð
 - Bygging
 - ~~~~~ Yfirborð sjávar

Meðfylgjandi uppdrætti þessum er greinargerð dags. 17.03.2016, uppdráttur dags. 17.03.2016 og viðaukar dags. 07.01.2014.

**TEIKNISTOFA
ARKITEKTA**
GYLFI GUÐJÓNSSON
OG FÉLAGAR ehf.
arkitektar fai

KAUPANGI VIMYRARVEG
600 AKUREYRI
SÍMI 461 5508
NETFANG: ark@teikna.is

SKÝRINGARUPPDRÁTTUR
DEILISKIPULAG

Hafnar-, athafna- og iðnaðarsvæði á Dysnesi í Eyjafirði

HANNAÐ AÓ. LF TEIKNAD LF
KVARDI 1:7.500 og 1:2.000 í A2

DAGS. 17.03.2016
BREYTT

VERK 10-959
BLAÐ 002



HÖRGÁRSVEIT