DEILISKIPULAG
Lónsbakki, þéttbýli

HÖRGÁRSVEIT

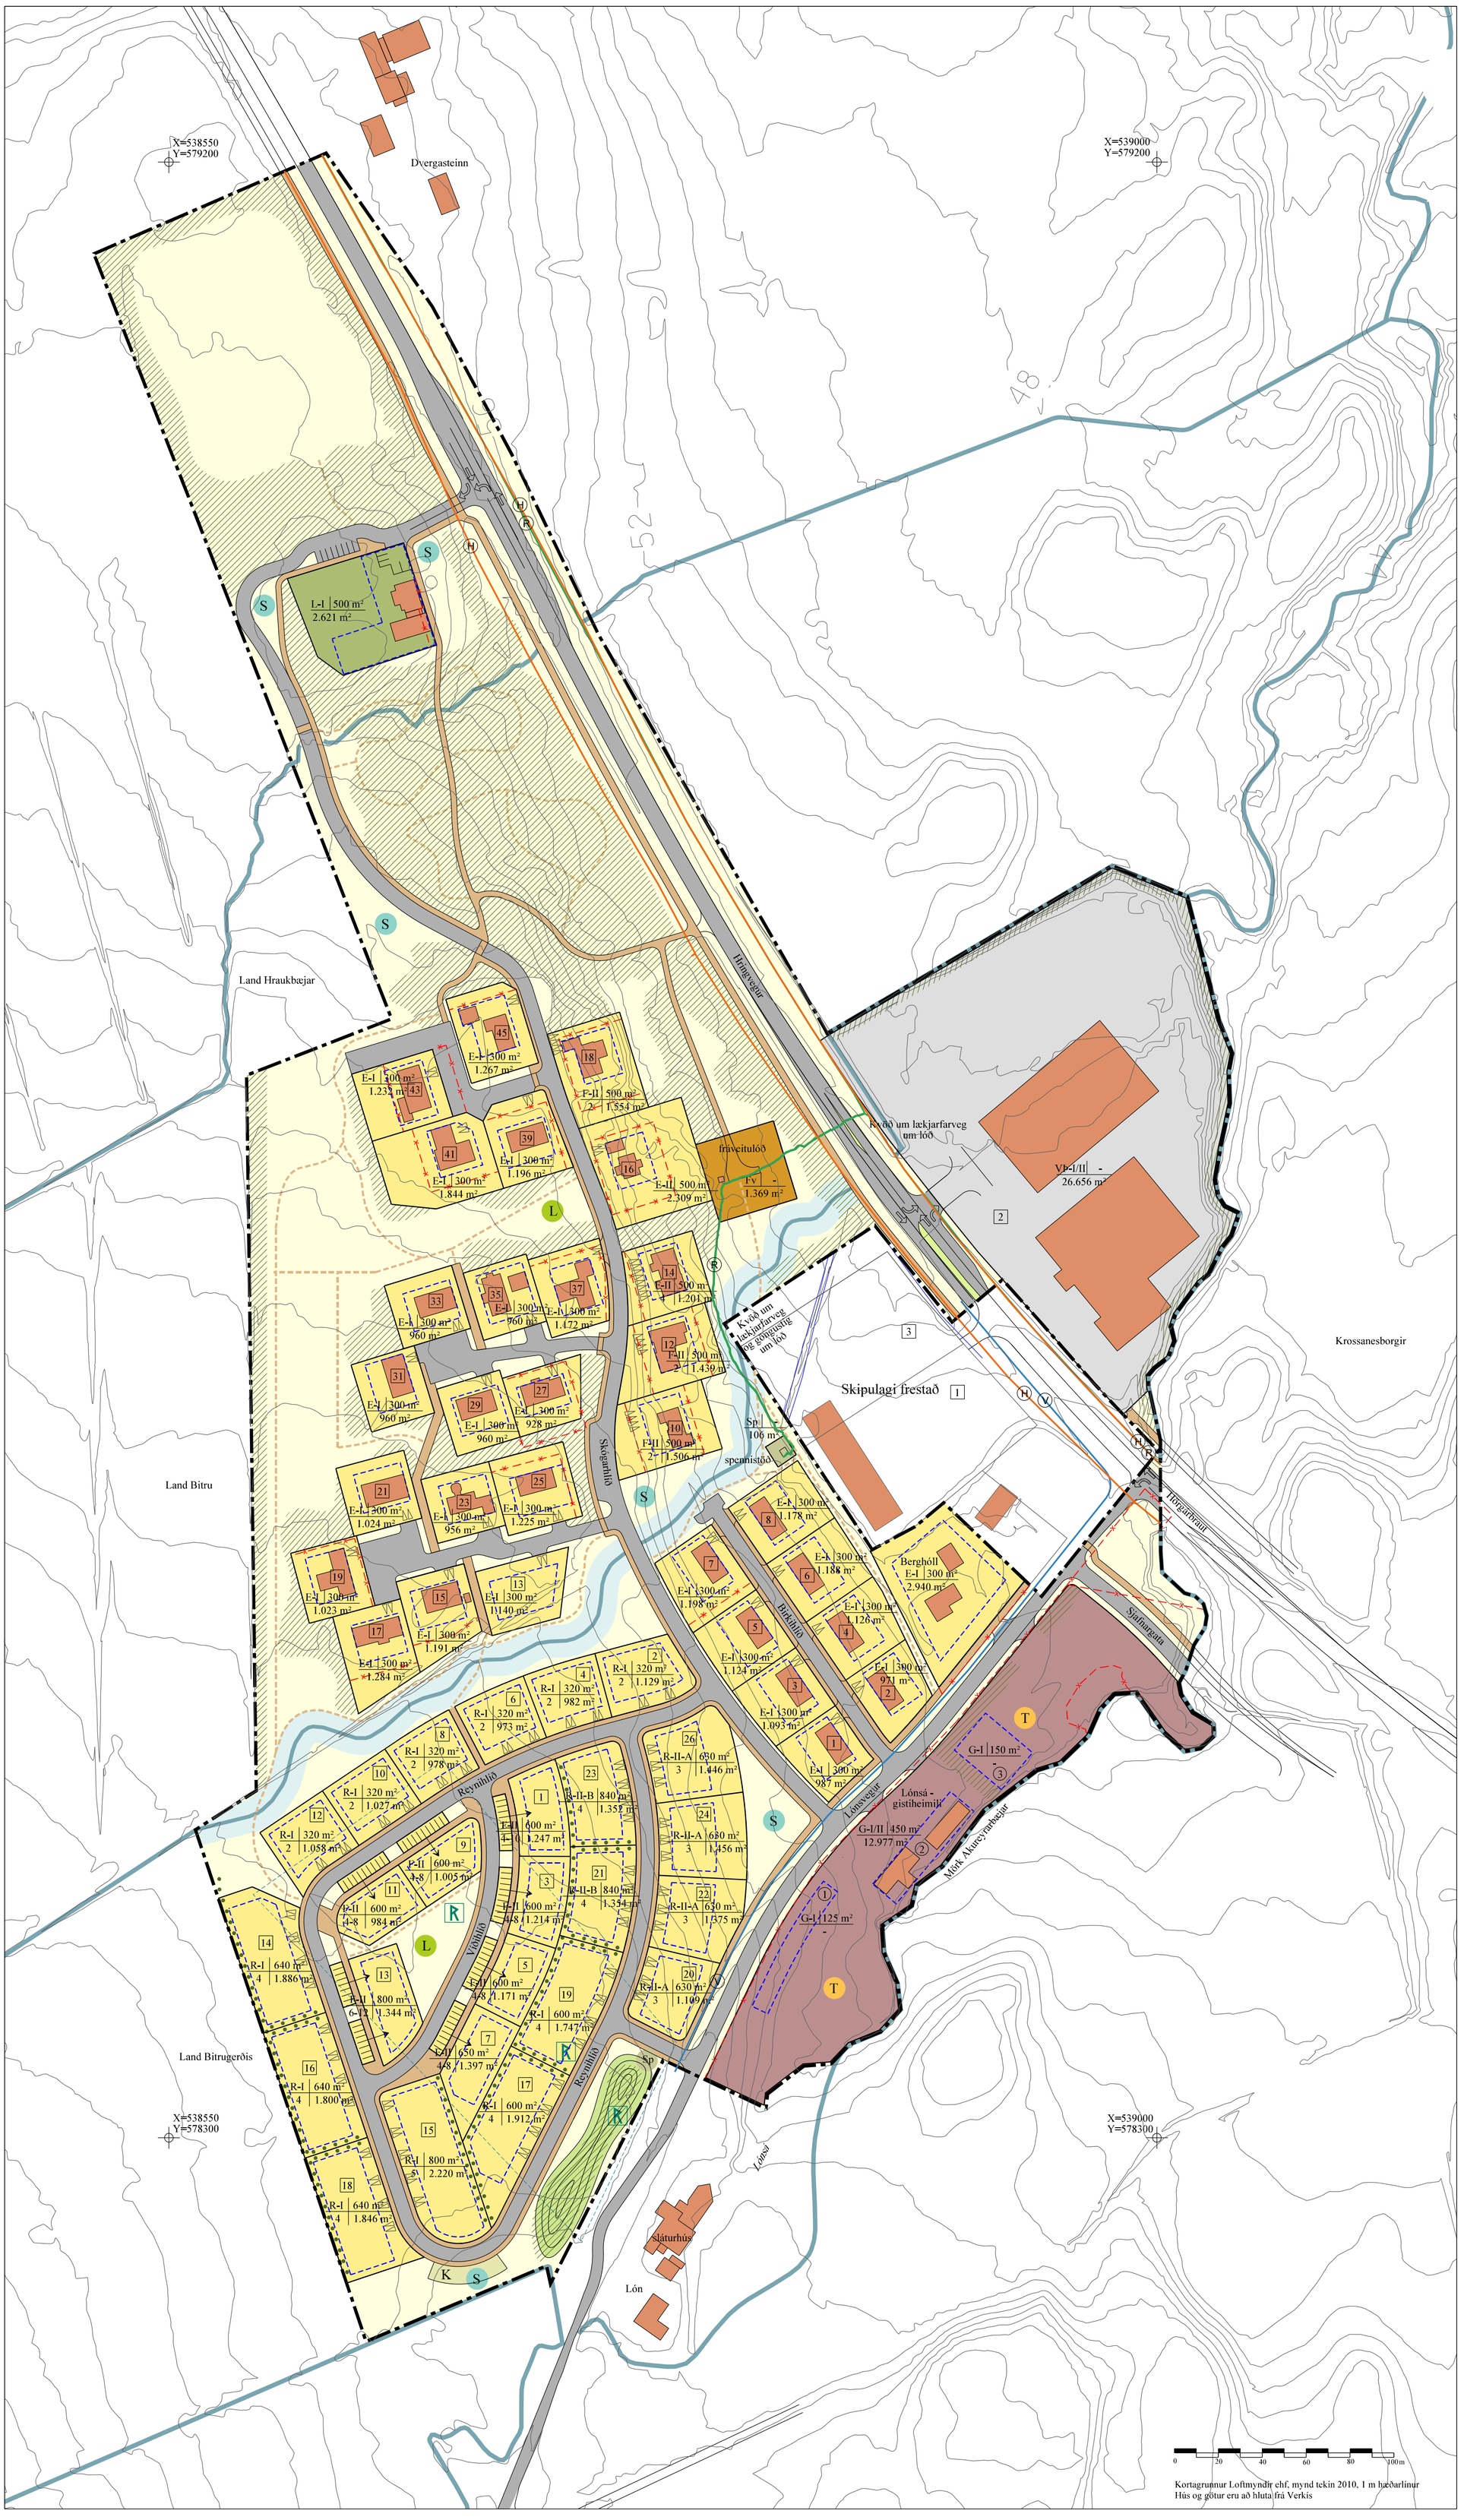

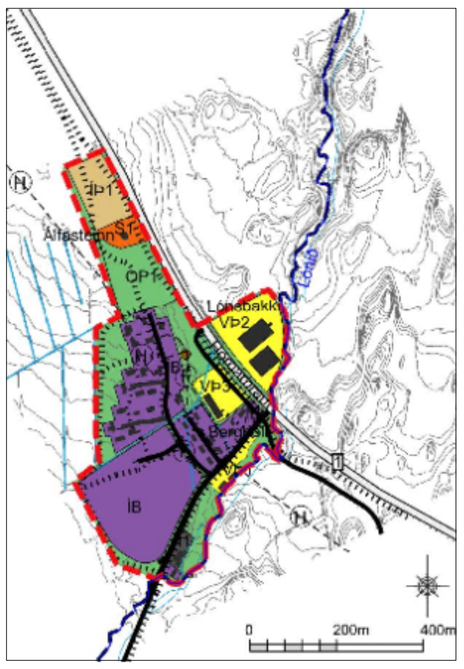

Aðalskipulag Hörgársveitar 2012-2024, staðfest 17.12.2015

SKÝRINGAR

- Mörk skipulagssvæðis
- Lóðamörk
- Íbúðarlóðir / fjöldi bílastæða á lóð
- Íbúðarlóðir - bílastæðahluti - píla sýnir tengsl
- Leikskólalóð
- Verslunar- og þjónustulóðir
- Ferðaþjónustulóð
- Lóð fyrir fráveitukerfi
- Sp — Lóð fyrir spennistöð / spennistöð án lóðar
- Lóðamörk sem falla úr gildi
- Byggingarreitir
- Gagnkvæm kvöð um aðgengi að baklóðum/görðum
- Núverandi byggingar
- Núverandi byggingar sem má fjarlægja
- Gangstéttar / -stígar
- Náttúrustígar
- L — Leiksvæði
- T — Tjaldsvæði
- S — Snjósöfnunarsvæði
- Opið, óbyggt svæði
- K — Vagnastæði, snjósöfnunarsvæði
- Jarðvegsmön
- Tré- og runnar
- Lækur
- 26 — Húsnúmer
  A: Húsgerð - hæðafjöldi (rómverskir stafir) - íbúðafjöldi (þar sem það á við)
  B: Hámarksbyggingarmagn
  C: Fjöldi íbúða
  D: Lóðarstærð
- Hnit
- R — Minjar
- Afmörkun minjasvæðis
- H — Stofnlögn hitaveitu
- V — Stofnlögn vatnsveitu
- R — Stofnlögn rafveitu
- 1 — Númer lóðar
- (1) — Númer byggingarreits

Deiliskipulag þetta var auglýst skv. 41. gr. skipulagslaga nr. 123/2010

frá _____ til _____ .

Deiliskipulagið var samþykkt í skipulags- og umhverfisnefnd þann

og í sveitarstjórn þann _____

_____

sveitarstjóri

Gildistaka deiliskipulagsins var auglýst í B-deild Stjórnartíðinda þann _____ .

Meðfylgjandi er greinargerð dags. 30.10.2017 og skýringaruppdráttur dags. 30.10.2017

TEIKNISTOFA ARKITEKTA
GYLFI GUÐJÓNSSON OG FÉLAGAR ehf.
arkitektar faí
KAUPANGI VIÐ RÁRVEG
600 AKUREYRI
SÍMI 461 5508
NETFANG: ari@teikna.is www.teikna.is

DEILISKIPULAGSUPPDRÁTTUR	
Lónsbakki, þéttbýli Hörgársveit	VERK 09-922 BLAÐ 01
HANNAÐ LF	TEIKNAÐ LF, ÁÓ
KVARÐI 1:1.500 í A1	DAGS. 30.10.2017 BREYTT