
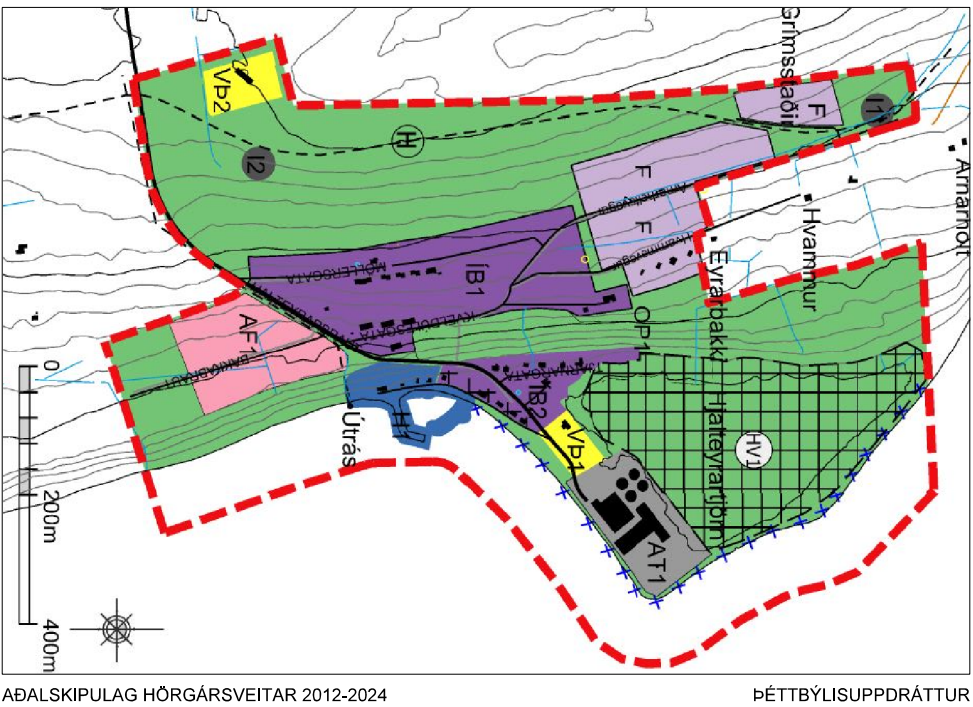


DEILISKIPULAG HJALTEYRAR, HÖRGÁRSVEIT

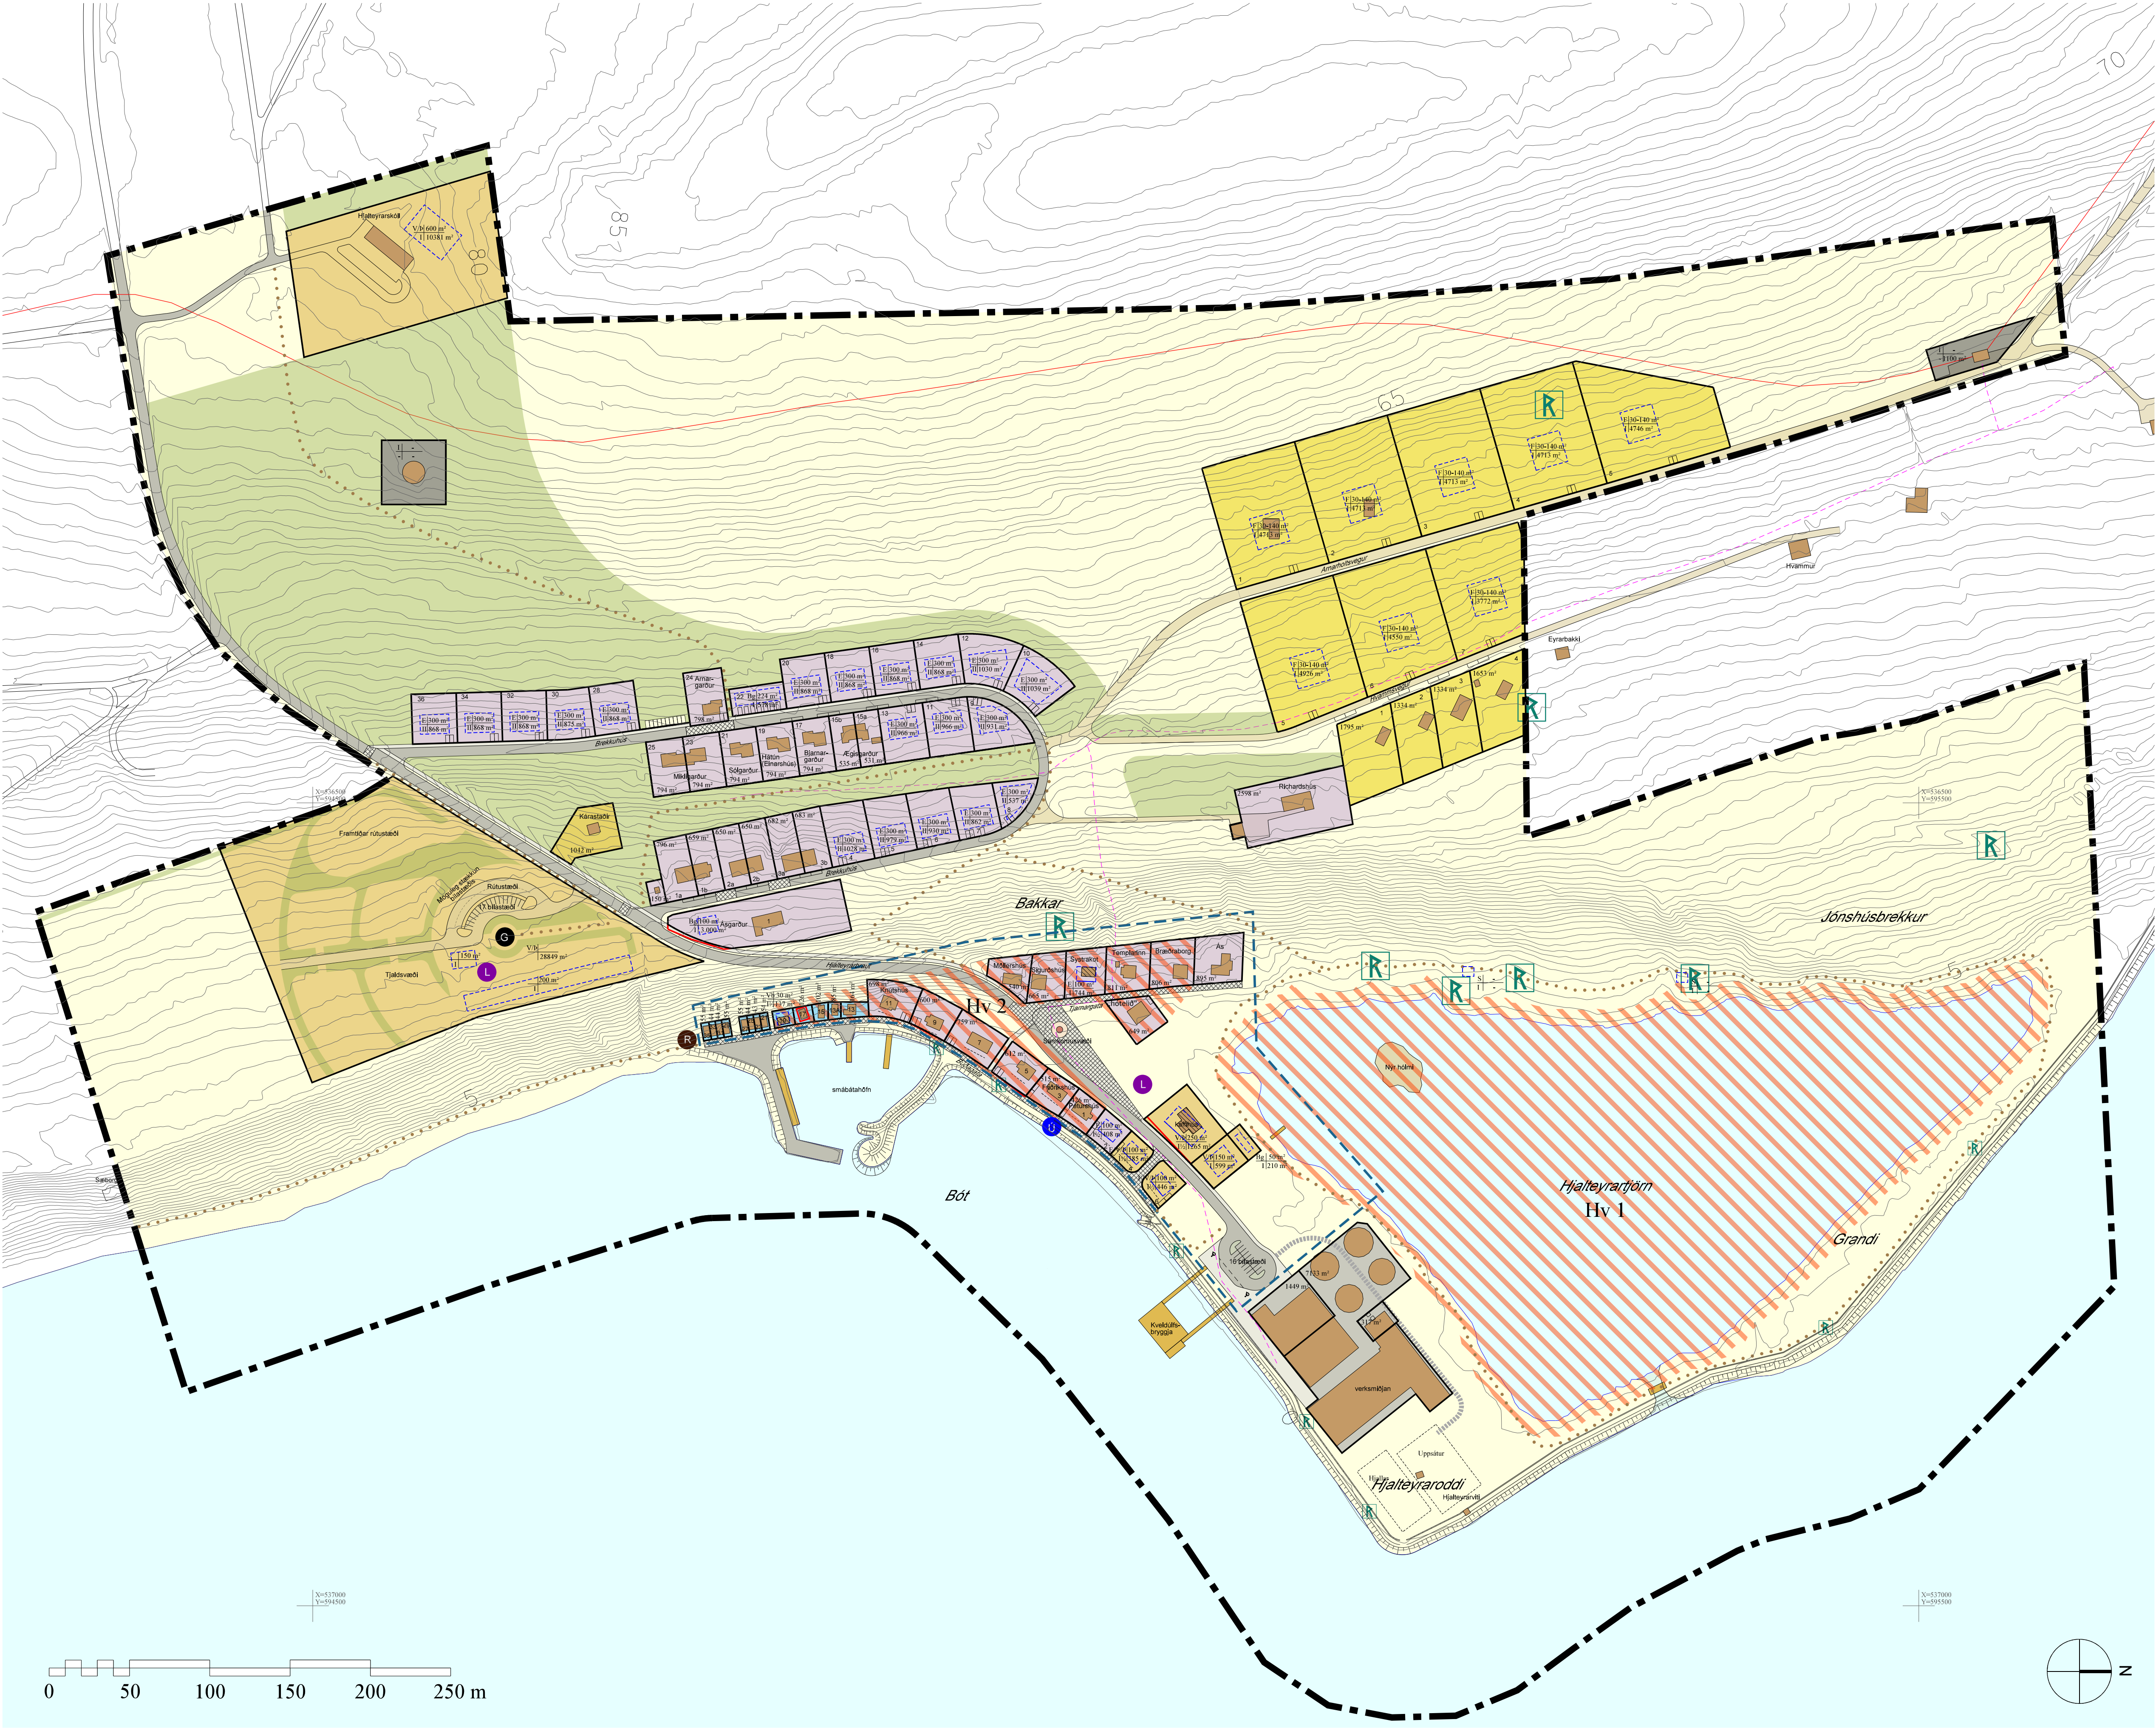

SKÝRINGAR

- Skíplagsmörk
 - Óþið, óbyggt svæði
 - Lóðamörk
 - Lóðamörk falla úr gildi
 - Íbúðarlóð
 - Fristundalóð
 - Lóð fyrir verslun og þjónustu
 - Tjaldsvæði
 - Lóð fyrir athafnastarfssemi
 - Verbúðarlóð
 - Íbúðarlóð
 - Húsgerð / Bygg.magn
 - Hæðafjöldi / Lóðarstærð
 - Hverfisvernd
 - Verndarsvæði i þéttbýli, útlina
 - Skráður minjastaður
 - Núverandi bygging
 - Bygging sem heimilt er að fjarlægja
 - Byggingarreitir, bindandi byggingarlína
 - Akvæðamörk
 - Bílastæði - fjöldi, ýmist á lóð eða í götu
 - Gata, bundið siðlag
 - Gata, mól
 - Gangstétt
 - Hellulögn - (til skýringar)
 - Útivistarstígur
 - Akfær stígur, aðkomuleið að uppsátri
 - Skógrækt / tré og runnar
 - Grillhús
 - Leiksvæði
 - Rotþró / safnþró
 - Útrás
 - Stofnlögn hitaveitu
 - Götlögn hitaveitu
 - Bryggja / brú
- E Einbýlishús
F Fristundahús
V/þ Verslun og þjónusta
Bg Bilageymsla, bátageymsla
Vb Verbúð
S Fuglaskoðunarhús

Deiliskipulag þetta var auglýst skv. 41. gr. skipulagslaga nr. 123/2010 frá 21. desember 2017 til 1. febrúar 2018.
Deiliskipulagið var samþykkt í skipulags- og umhverfisnefnd þann 26. febrúar 2018 og í sveitarstjórn Hörgársveitar þann _____

sveitarstjóri

Gildistaka deiliskipulagsins var auglýst í B-deild Stjórnartíðinda þann _____



Grunnkort og loftmynd: Loftmyndir ehf 2014
Hnitakerfi: Isnet93

Greinargerð og skýringaruppráttur dags. 12.12.2017 er hluti deiliskipulagsins.

TEIKNISTOFA ARKITEKTA		Deiliskipulagsuppráttur		VERK
GYLFI GUDJONSSON OG FÉLAGAR ehf. arkitektar f.ei		Deiliskipulag Hjalteyrar, Hörgársveit		BLAÐ
HÖRGÁRSVEIT		14-223		01
HANNAÐ	LF, A0	TEIKNAD	LF, A0	DAGS.
1:2.000	A1	1:2.000	A1	26.2.2018
Breytt		Breytt		